


KRALOVŠE VRHNIKA

ŠT. DELA STAVBE 13


LAMELA A2 - STANOVANJE 13

3. NADSTROPJE

M=1:50

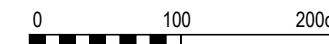

sever

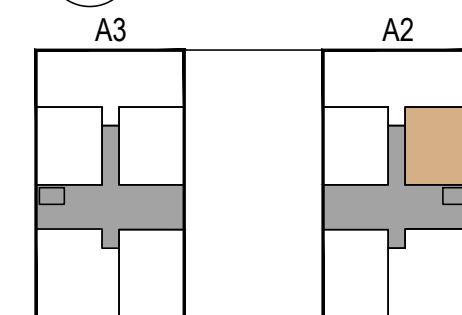


predsoba	6.6m ²
kopalnica	6.6m ²
spalnica	13.8m ²
dnevna soba in kuhinja	26.9m ²
53.9m²	

loža	5.5m ²
59.4m²	

shramba	4.5m ²
63.9m²	

LEGENDA:

- armiran beton
- opečna stena / obzidava
- mavčno kartonske predelne stene
- toplotna izolacija fasade
- inštalacijska vertikala
- spuščeni strop
- lokacija el. radiatorja
- omarica talnega gretja

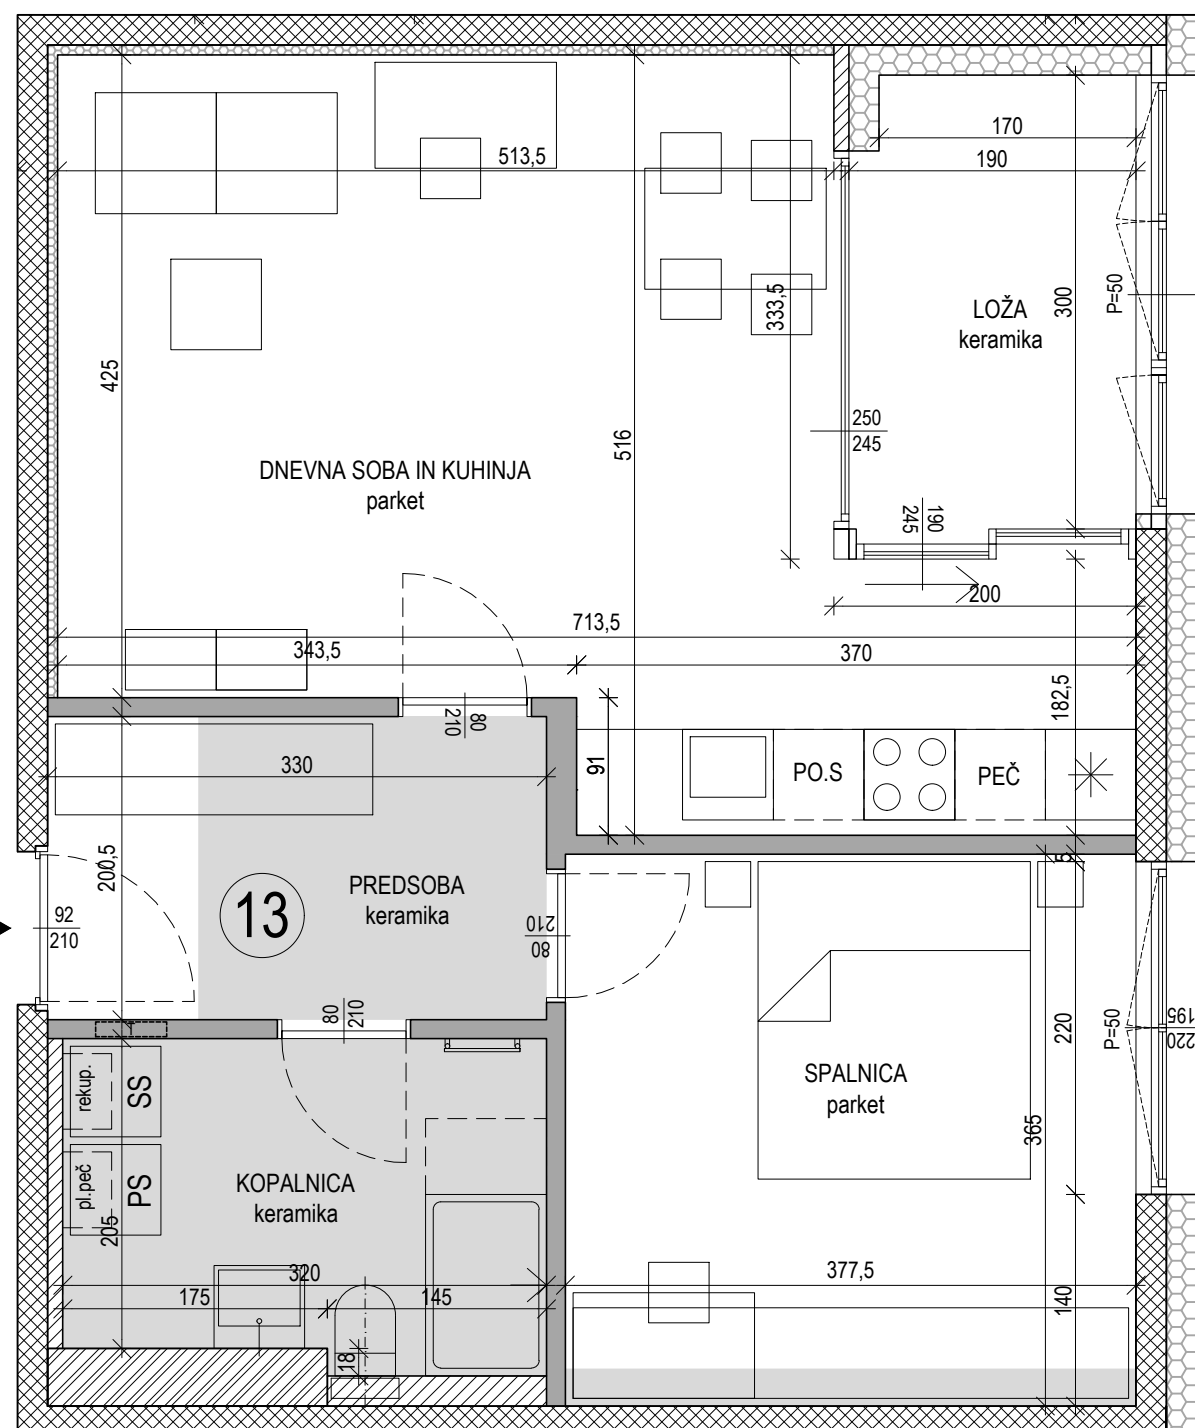

OPOMBA:

Kote so informativne. Dejansko izvedene dimenzije se zaradi razlike med modularno in dejansko mero materialov, nanosenih ometov in oblog ter dovoljenih odstopanj pri natančnosti izvedbe, lahko razlikujejo za nekaj cm, zaradi česar prodajalec ne prevzema nobenih posledic in odgovornosti.

PRODAJNO PREDSTAVITVENI KATALOG

investitor in prodajalec:
SGP GRADITELJ D.D.
 Maistrova 7, 1241 Kamnik
 01 831 88 00, 051 655 600
www.kralovsevrhnika.si, www.sgp-graditelj.si

