


KRALOVŠE VRHNIKA

ŠT. DELA STAVBE 15


LAMELA A2 - STANOVANJE 15

3. NADSTROPJE

M=1:50

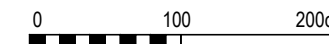

sever

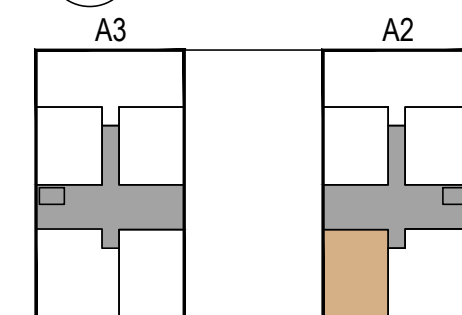

predsoba	8.8m ²
kopalnica	6.9m ²
spalnica	14.4m ²
dnevna soba in kuhinja	31.3m ²
skupaj	61.4m²

loža	6.9m ²
skupaj	68.3m²


shramba	5.8m ²
skupaj	74.1m²

LEGENDA:

- armiran beton
- opečna stena / obzidava
- mavčno kartonske predelne stene
- toplotna izolacija fasade
- inštalacijska vertikalna
- spuščeni strop
- lokacija el. radiatorja
- omarica talnega gretja

PRODAJNO PREDSTAVITVENI KATALOG

investitor in prodajalec:
SGP GRADITELJ D.D.
 Maistrova 7, 1241 Kamnik
 01 831 88 00, 051 655 600
www.kralovsevrhnika.si, www.sgp-graditelj.si

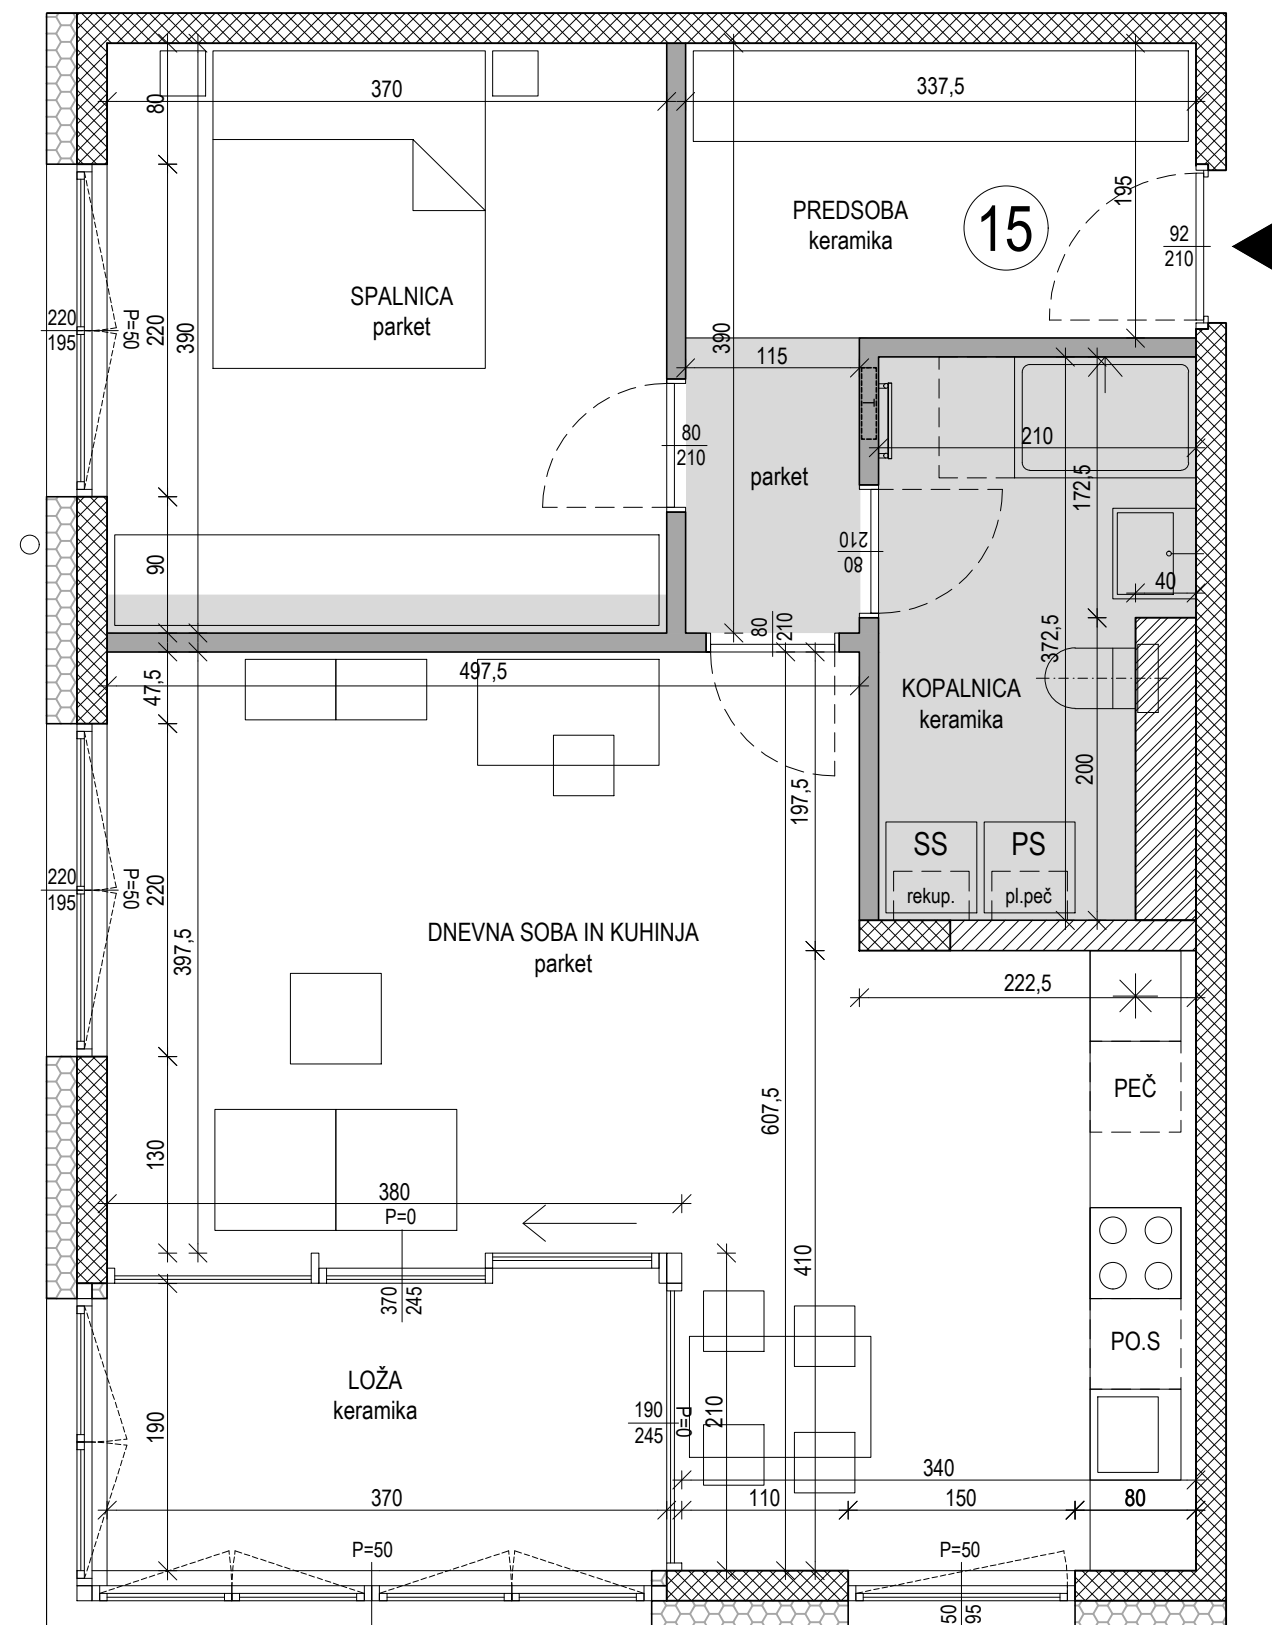

OPOMBA:

Kote so informativne. Dejansko izvedene dimenzije se zaradi razlike med modularno in dejansko mero materialov, nanosenih ometov in oblog ter dovoljenih odstopanj pri natančnosti izvedbe, lahko razlikujejo za nekaj cm, zaradi česar prodajalec ne prevzema nobenih posledic in odgovornosti.