
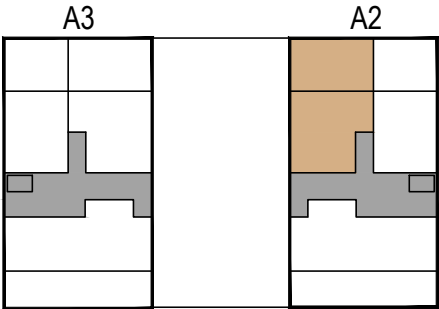


KRALOVŠE VRHNIKA
ŠT. DELA STAVBE 16
LAMELA A2 - STANOVANJE 16
TERASNA ETAŽA

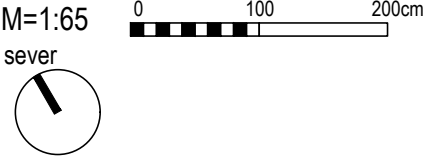

predsoba	6.6m2
kopalnica	6.6m2
spalnica	13.8m2
kabinet	8.2m2
dnevna soba in kuhinja	34.4m2
	69.6m2

terasa	53.0m2
	122.6m2


shramba	3.4m2
	126.0m2

LEGENDA:

- armiran beton
- opečna stena / obzidava
- mavčno kartonske predelne stene
- toplotna izolacija fasade
- inštalacijska vertikala
- spuščeni strop
- lokacija el. radiatorja
- omarica talnega gretja

PRODAJNO
PREDSTAVITVENI
KATALOG

investitor in prodajalec:
SGP GRADITELJ D.D.
Maistrova 7, 1241 Kamnik
01 831 88 00, 051 655 600
www.kralovsevrhnika.si, www.sgp-graditelj.si

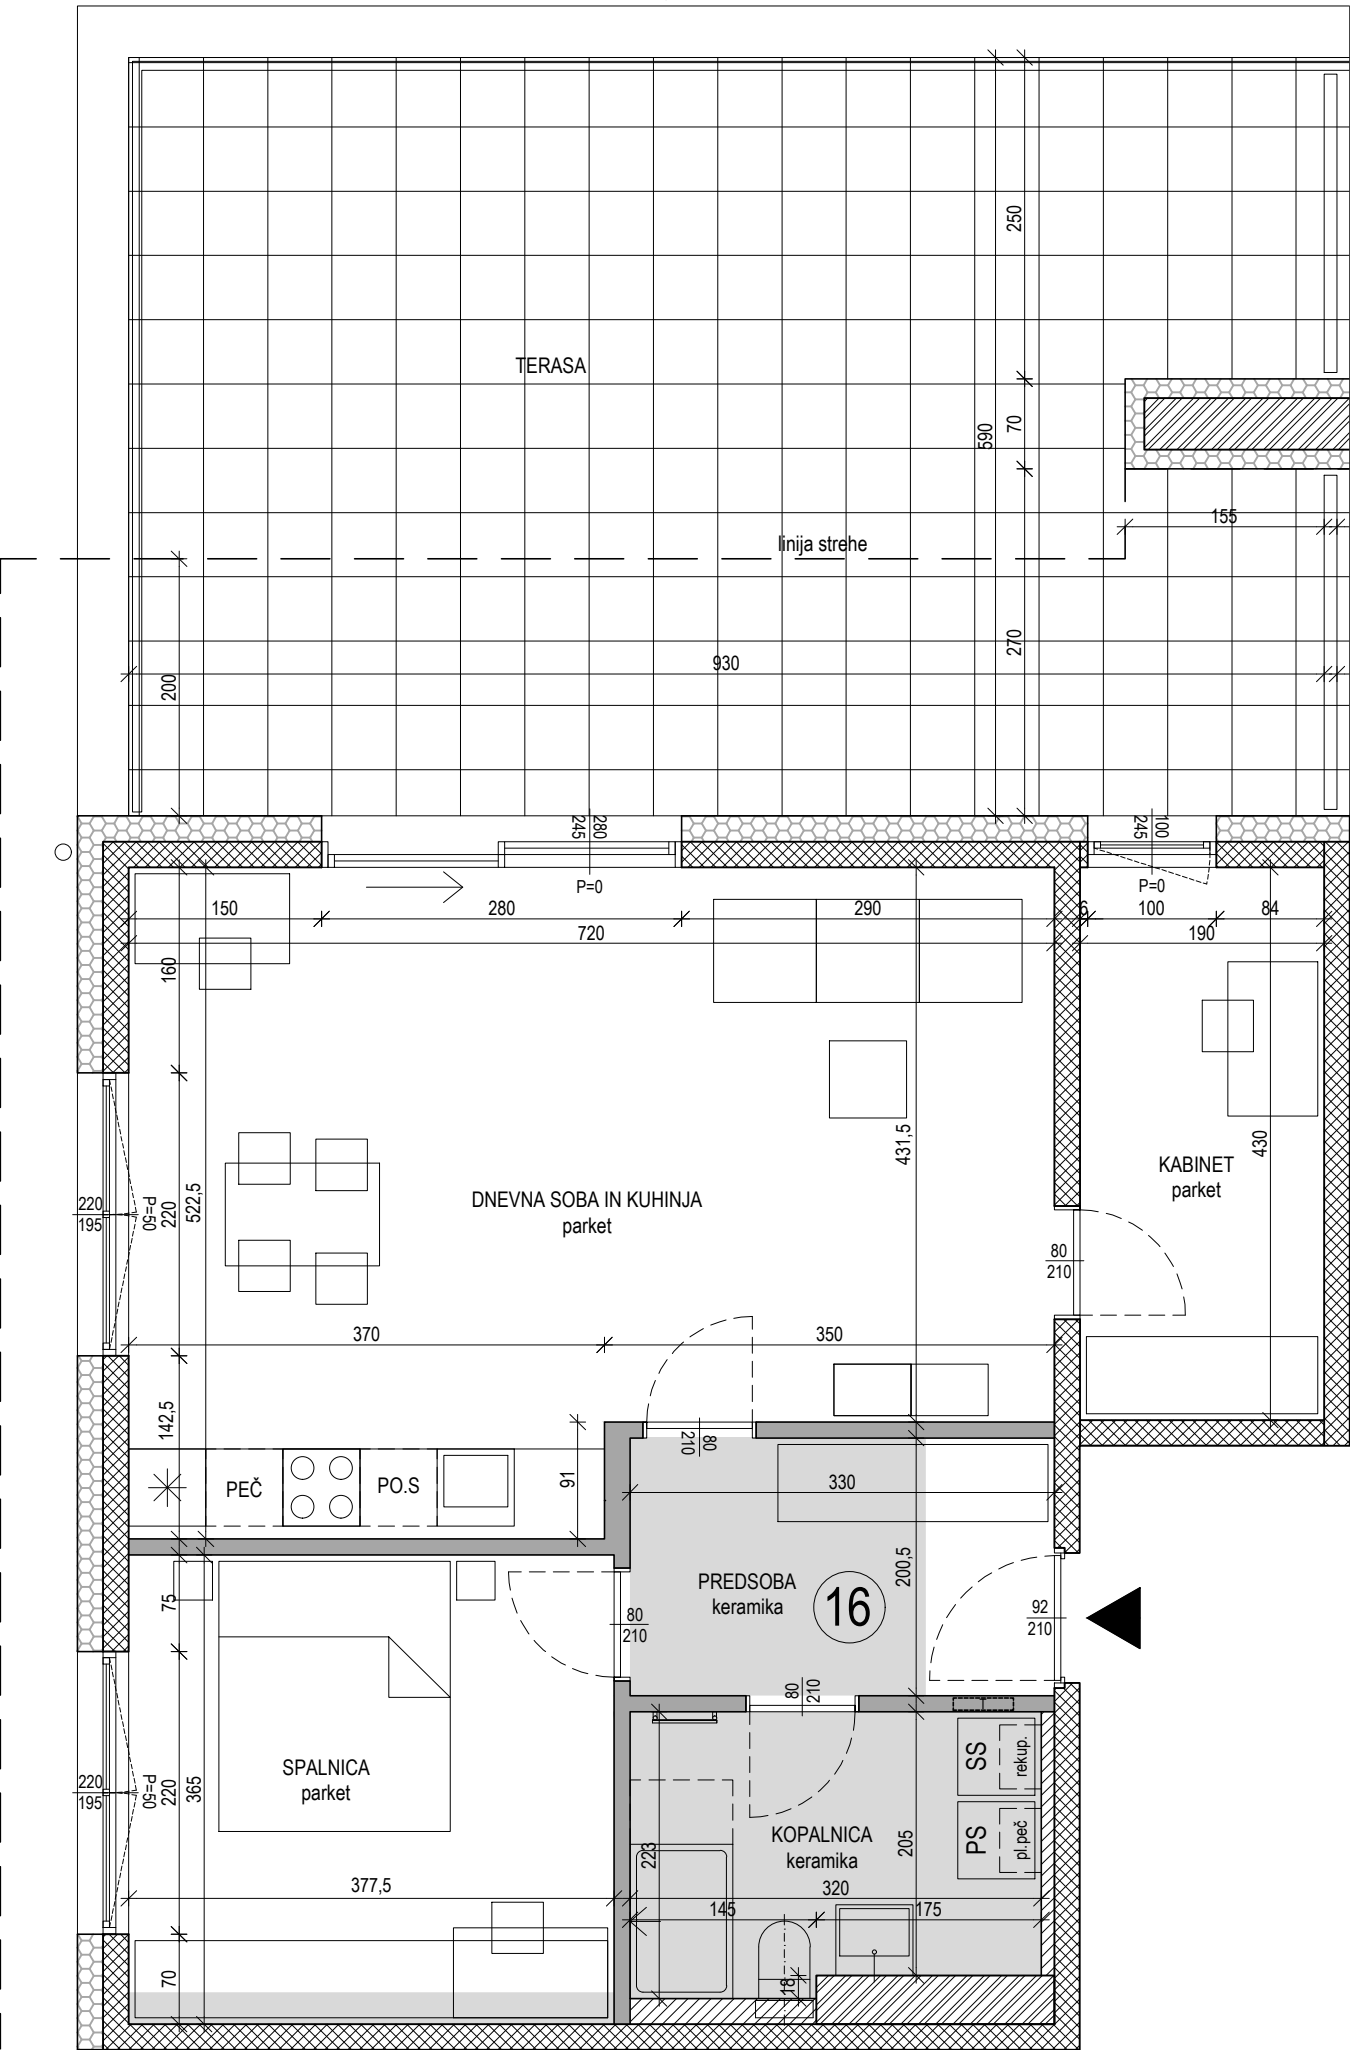

OPOMBA:

Kote so informativne. Dejansko izvedene dimenzije se zaradi razlike med modularno in dejansko mero materialov, nanesenih ometov in oblog ter dovoljenih odstopanj pri natančnosti izvedbe, lahko razlikujejo za nekaj cm, zaradi česar prodajalec ne prevzema nobenih posledic in odgovornosti.