


KRALOVŠE VRHNIKA

ŠT. DELA STAVBE 1


LAMELA A2 - STANOVANJE 1

1. NADSTROPJE

M=1:50

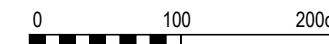

sever

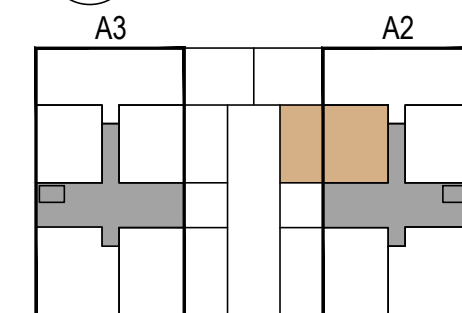


predsoba	6.6m ²
kopalnica	6.4m ²
spalnica	13.8m ²
dnevna soba in kuhinja	33.7m ²
skupaj stan	60.5m²

terasa	44.6m ²
skupaj balkon	105.1m²

shramba	4.3m ²
skupaj shramba	109.4m²

LEGENDA:

- armiran beton
- opečna stena / obzidava
- mavčno kartonske predelne stene
- toplotna izolacija fasade
- inštalacijska vertikala
- spuščeni strop
- lokacija el. radiatorja
- omarica talnega gretja

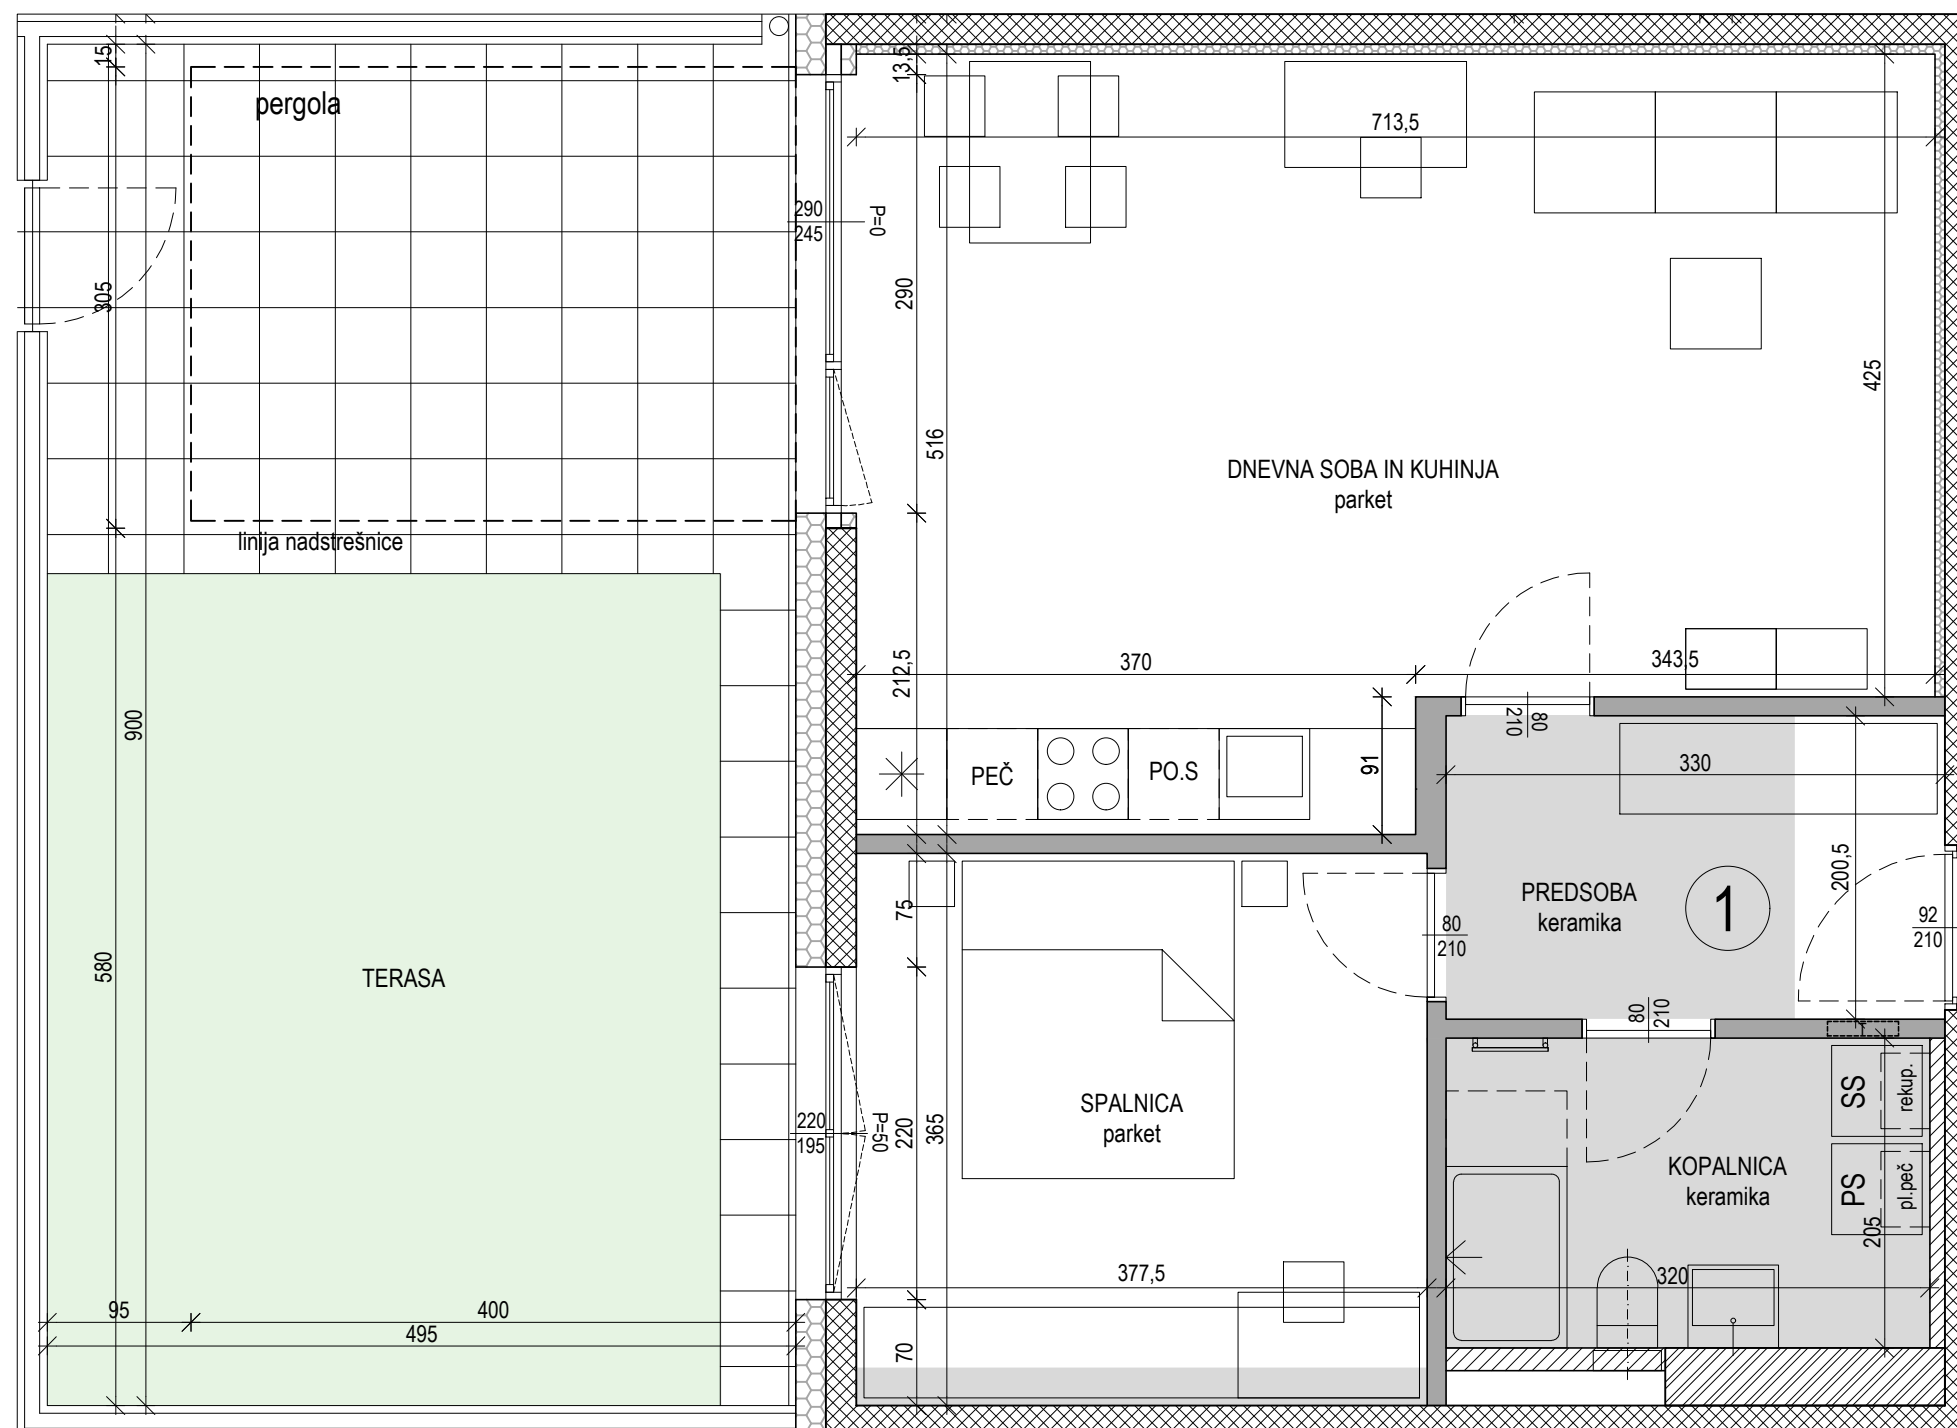

PRODAJNO PREDSTAVITVENI KATALOG

investitor in prodajalec:
SGP GRADITELJ D.D.
 Maistrova 7, 1241 Kamnik
 01 831 88 00, 051 655 600
www.kralovsevrhnika.si, www.sgp-graditelj.si



OPOMBA:

Kote so informativne. Dejansko izvedene dimenzije se zaradi razlike med modularno in dejansko mero materialov, nanosenih ometov in oblog ter dovoljenih odstopanj pri natančnosti izvedbe, lahko razlikujejo za nekaj cm, zaradi česar prodajalec ne prevzema nobenih posledic in odgovornosti.