

KRALOVŠE VRHNIKA


ŠT. DELA STAVBE 20

LAMELA A3 - STANOVANJE 2

1. NADSTROPJE

M=1:65 0 100 200cm

sever

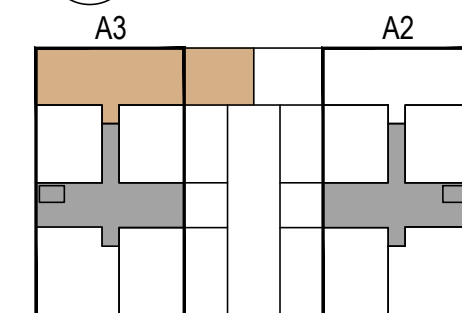



predsoba	14.0m ²
WC	3.2m ²
kopalnica	7.0m ²
spalnica	14.0m ²
soba 1	9.8m ²
soba 2	8.4m ²
kabinet	7.9m ²
dnevna soba in kuhinja	35.5m ²
terasa	53.0m²
shramba	3.4m²
	126.0m²

LEGENDA:

- armiran beton
- opečna stena / obzidava
- mavčno kartonske predelne stene
- toplotna izolacija fasade
- inštalacijska vertikala
- spuščeni strop
- lokacija el. radiatorja
- omarica talnega gretja

PRODAJNO PREDSTAVITVENI KATALOG

investitor in prodajalec:
SGP GRADITELJ D.D.
 Maistrova 7, 1241 Kamnik
 01 831 88 00, 051 655 600
www.kralovsevrhnika.si, www.sgp-graditelj.si

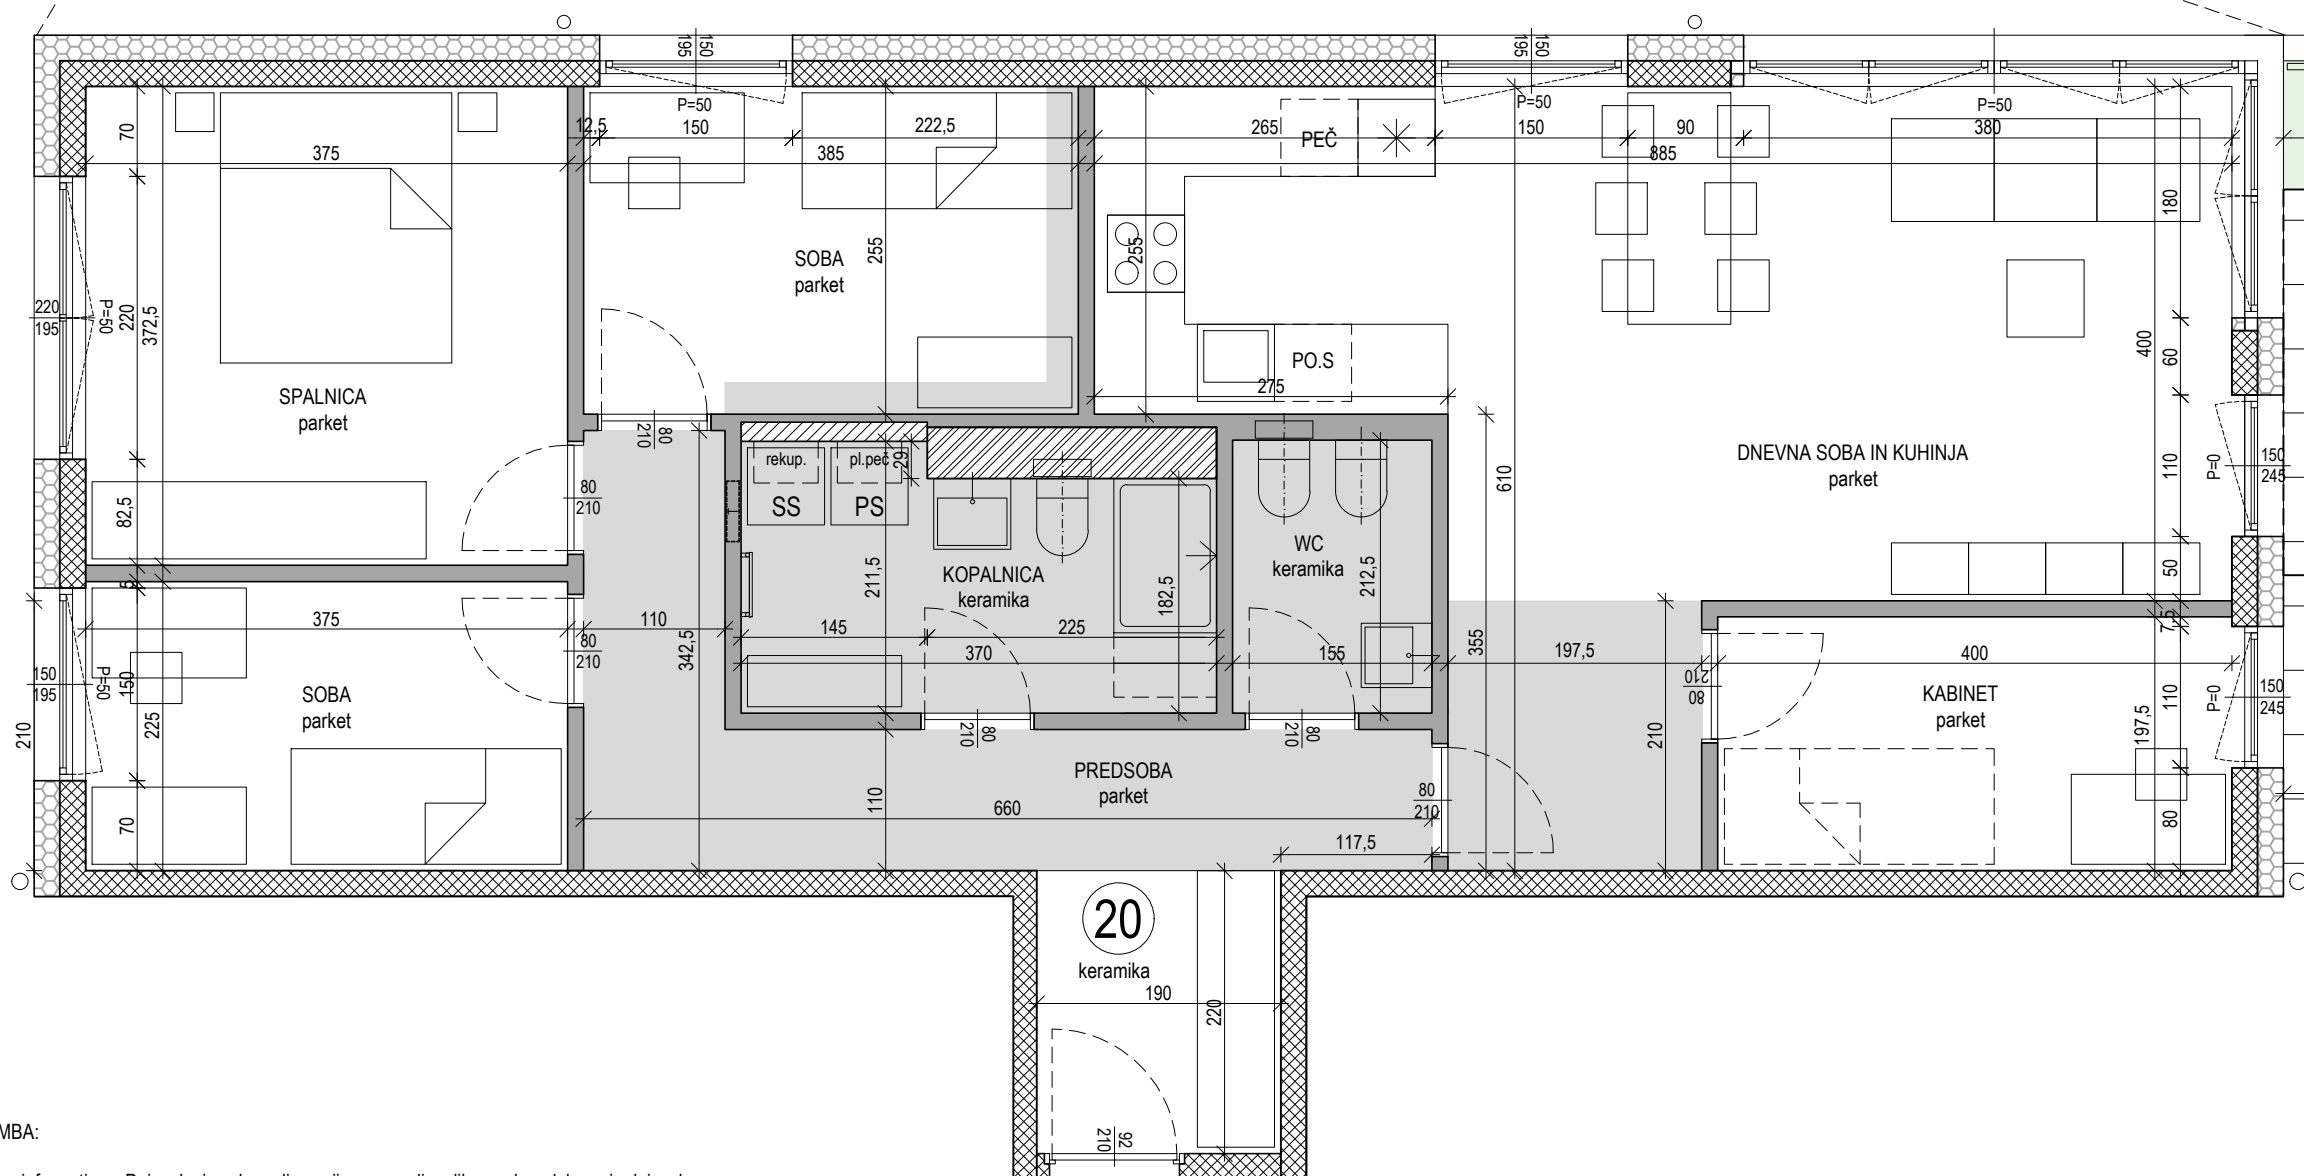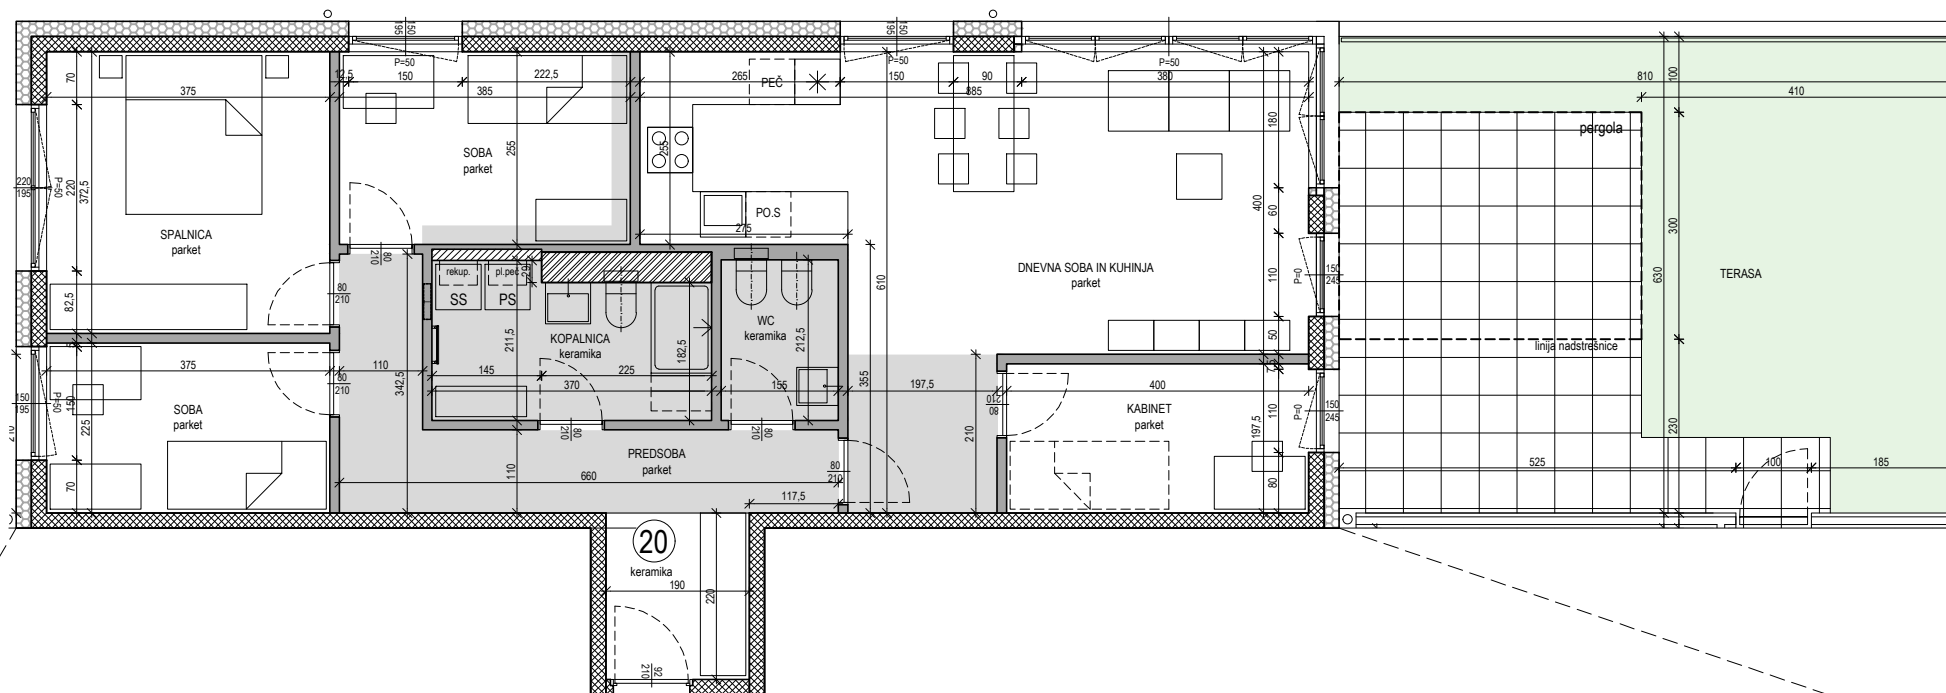

OPOMBA:

Kote so informativne. Dejansko izvedene dimenzije se zaradi razlike med modularno in dejansko mero materialov, nanosenih ometov in oblog ter dovoljenih odstopanj pri natančnosti izvedbe, lahko razlikujejo za nekaj cm, zaradi česar prodajalec ne prevzema nobenih posledic in odgovornosti.