
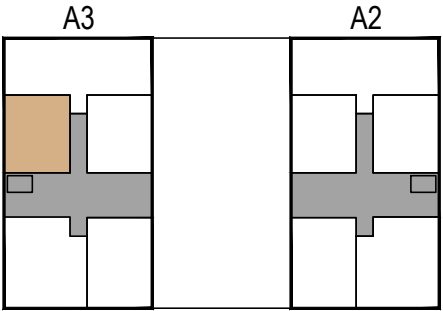


KRALOVŠE VRHNIKA
ŠT. DELA STAVBE 26
LAMELA A3 - STANOVANJE 8
2. NADSTROPJE

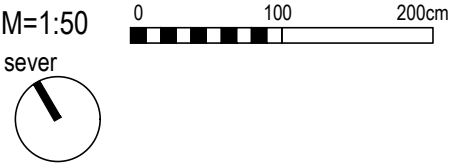


predsoba	6.6m2
kopalnica	6.6m2
spalnica	13.8m2
dnevna soba in kuhinja	26.9m2
	53.9m2
loža	5.5m2
	59.4m2
shramba	4.5m2
	63.9m2

LEGENDA:

- armiran beton
- opečna stena / obzidava
- mavčno kartonske predelne stene
- toplotna izolacija fasade
- inštalacijska vertikalna
- spuščeni strop
- lokacija el. radiatorja
- omarica talnega gretja

PRODAJNO
PREDSTAVITVENI
KATALOG

investitor in prodajalec:
SGP GRADITELJ D.D.
Maistrova 7, 1241 Kamnik
01 831 88 00, 051 655 600
www.kralovsevrhnika.si, www.sgp-graditelj.si

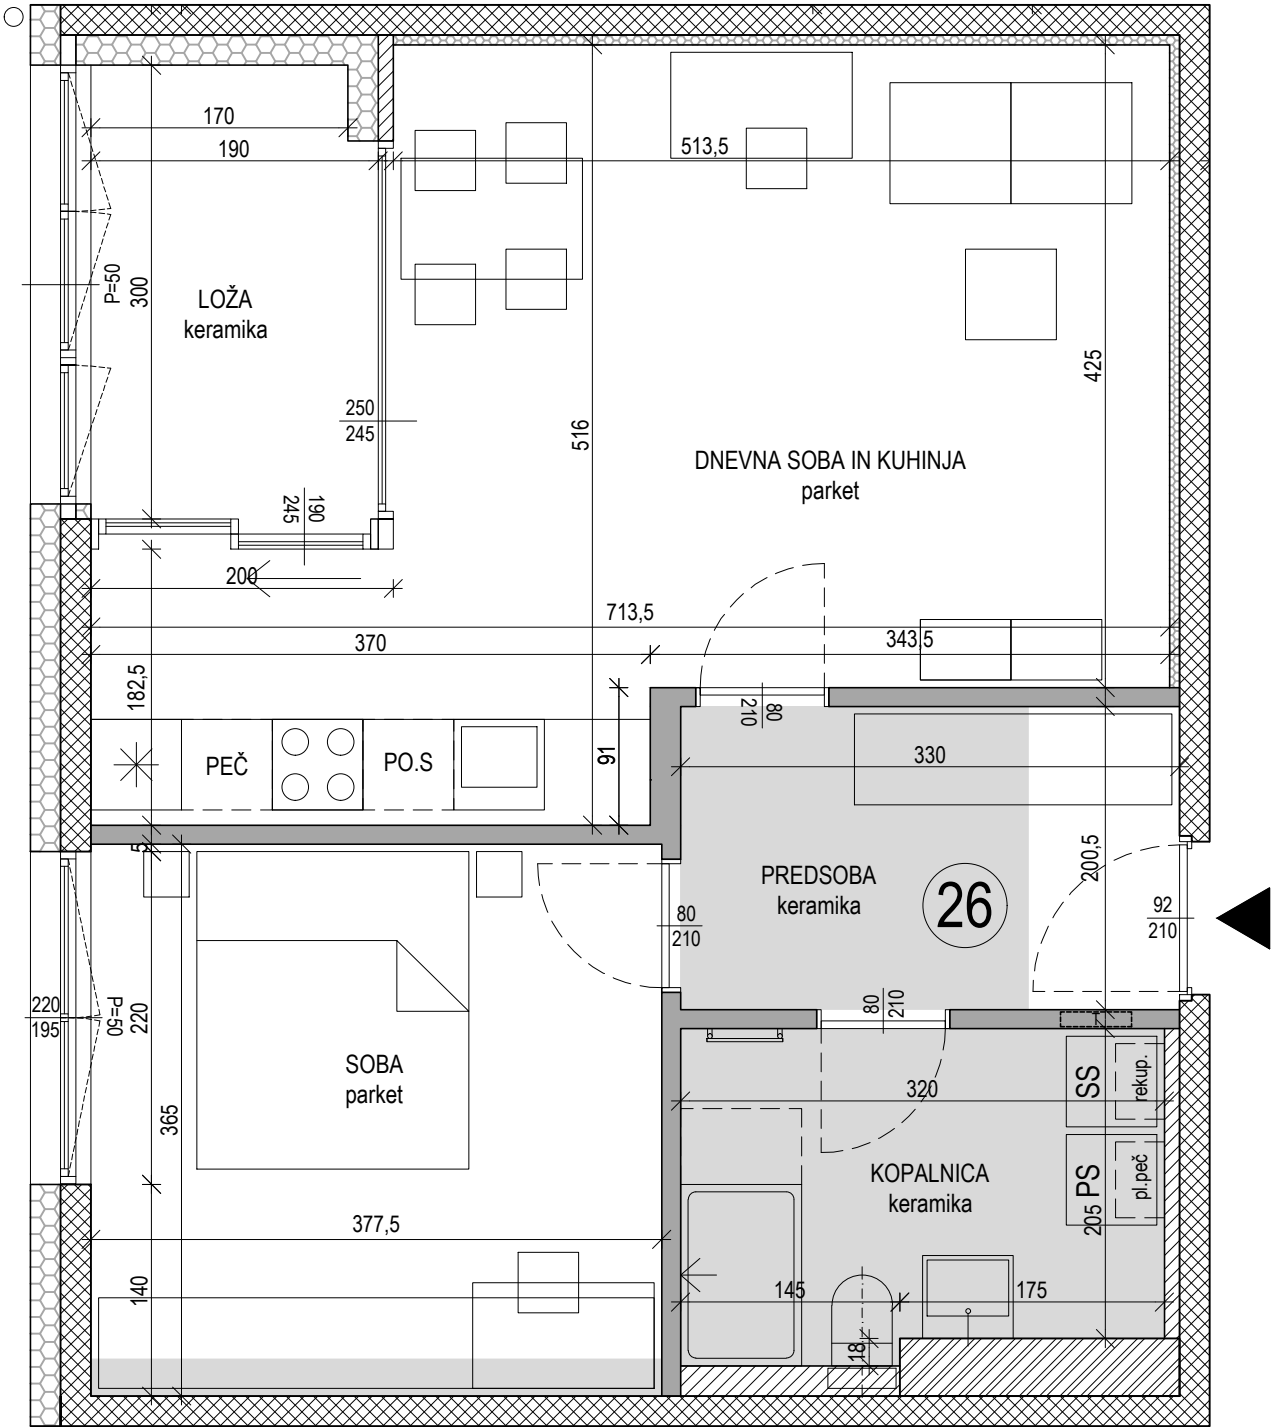

OPOMBA:

Kote so informativne. Dejansko izvedene dimenzije se zaradi razlike med modularno in dejansko mero materialov, nanosenih ometov in oblog ter dovoljenih odstopanj pri natančnosti izvedbe, lahko razlikujejo za nekaj cm, zaradi česar prodajalec ne prevzema nobenih posledic in odgovornosti.