

KRALOVŠE VRHNIKA


ŠT. DELA STAVBE 27

LAMELA A3 - STANOVANJE 9

2. NADSTROPJE

M=1:50 0 100 200cm

sever

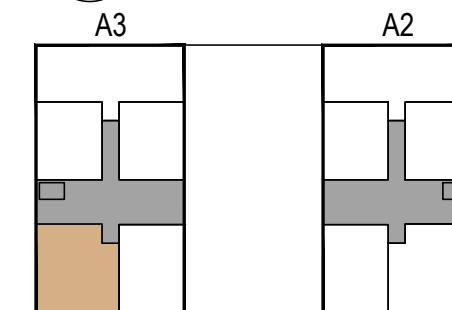

predsoba	10.2m ²
kopalnica	7.2m ²
WC	4.8m ²
spalnica	13.8m ²
soba	9.4m ²
dnevna soba in kuhinja	29.2m ²
skupaj	74.6m²

loža	7.1m ²
skupaj	81.7m²


shramba	5.8m ²
skupaj	87.5m²

LEGENDA:

- armiran beton
- opečna stena / obzidava
- mavčno kartonske predelne stene
- toplotna izolacija fasade
- inštalacijska vertikala
- spuščeni strop
- lokacija el. radiatorja
- omarica talnega gretja

PRODAJNO PREDSTAVITVENI KATALOG

investitor in prodajalec:
SGP GRADITELJ D.D.
 Maistrova 7, 1241 Kamnik
 01 831 88 00, 051 655 600
www.kralovsevrhnika.si, www.sgp-graditelj.si

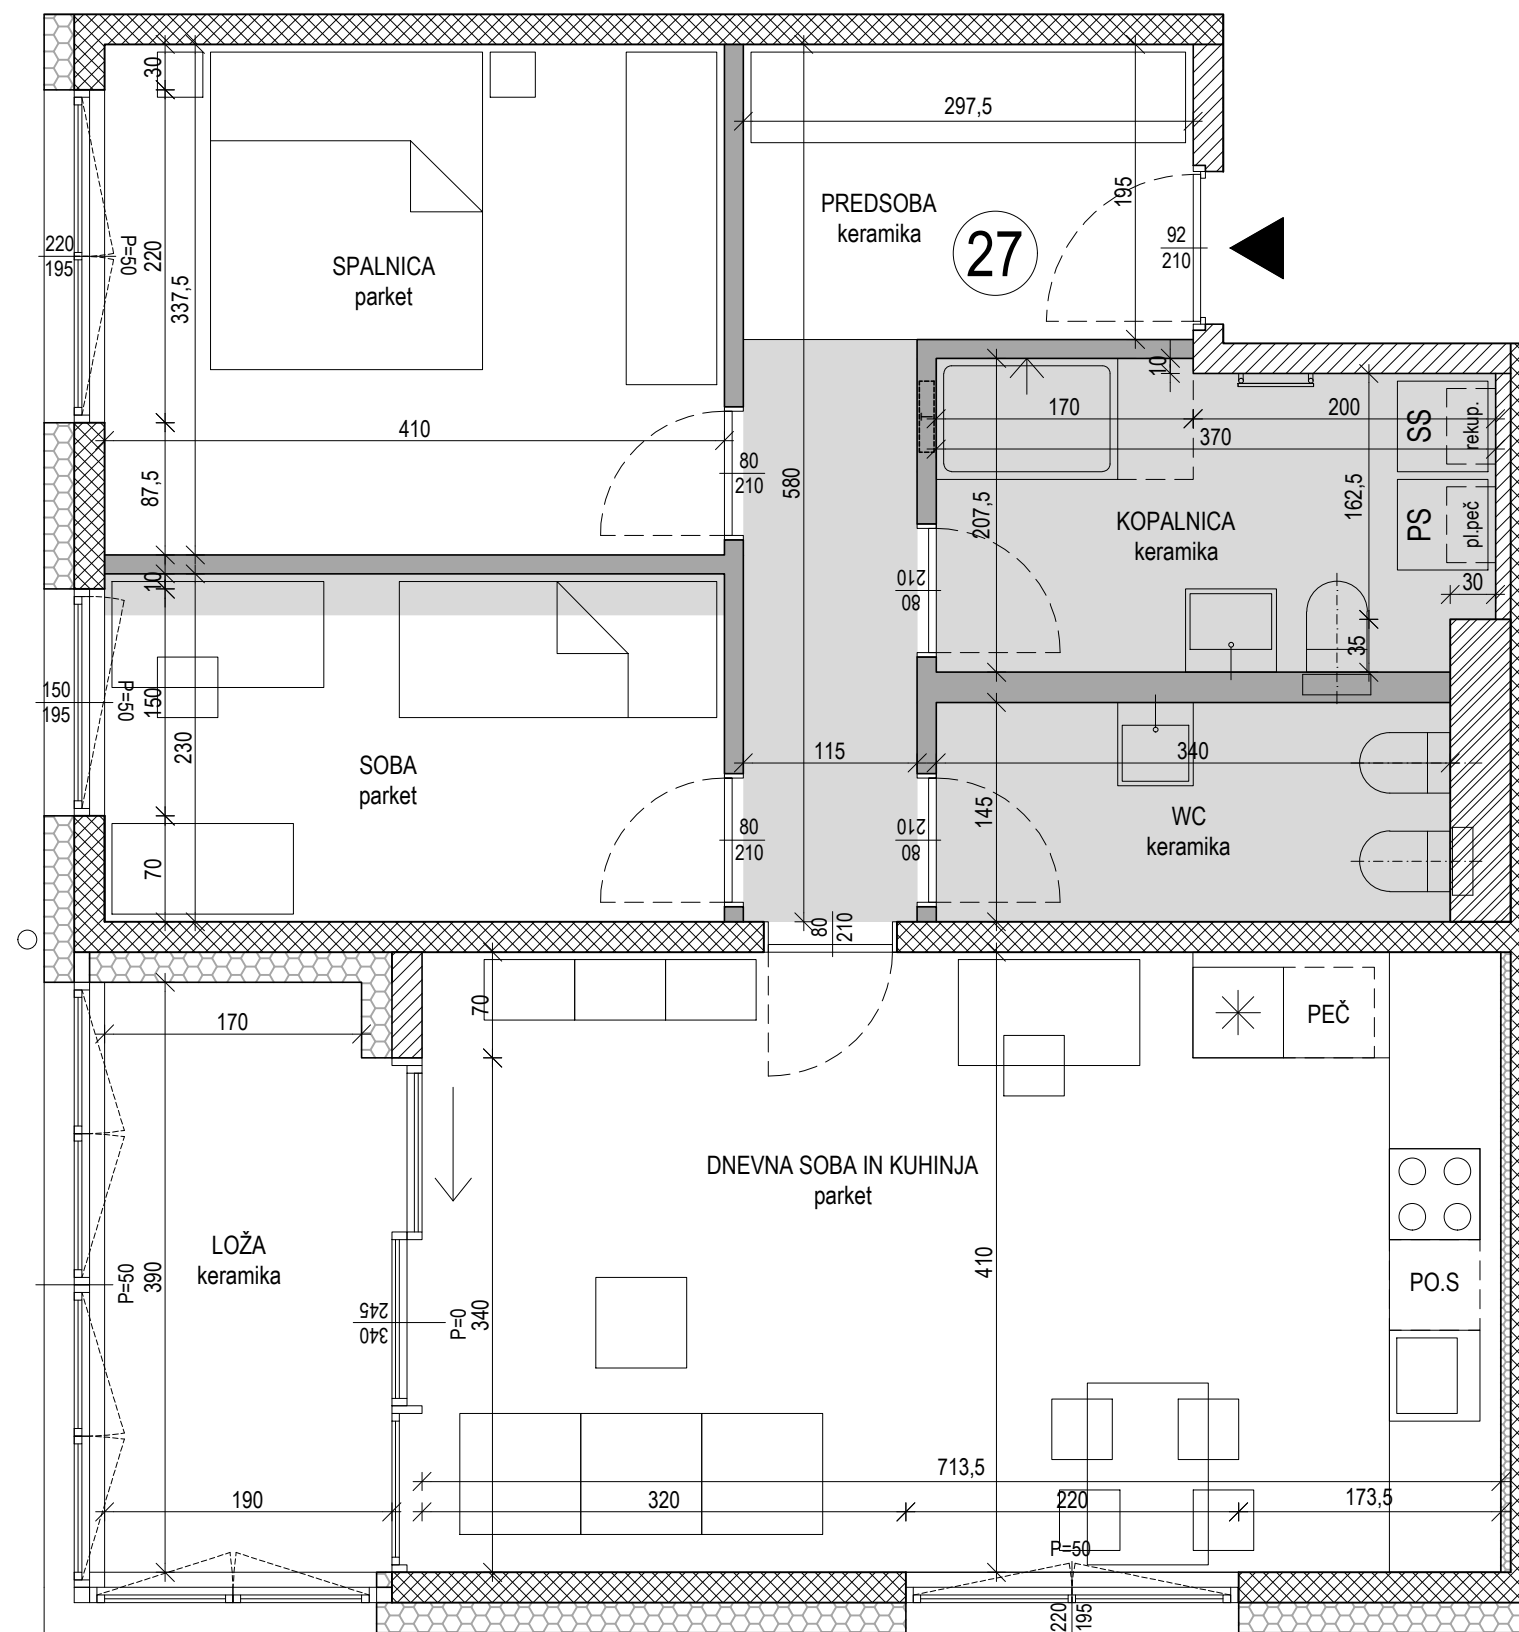

OPOMBA:

Kote so informativne. Dejansko izvedene dimenzije se zaradi razlike med modularno in dejansko mero materialov, nanesenih ometov in oblog ter dovoljenih odstopanj pri natančnosti izvedbe, lahko razlikujejo za nekaj cm, zaradi česar prodajalec ne prevzema nobenih posledic in odgovornosti.