


KRALOVŠE VRHNIKA

ŠT. DELA STAVBE 31


LAMELA A3 - STANOVANJE 13

3. NADSTROPJE

M=1:50

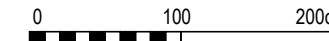


sever

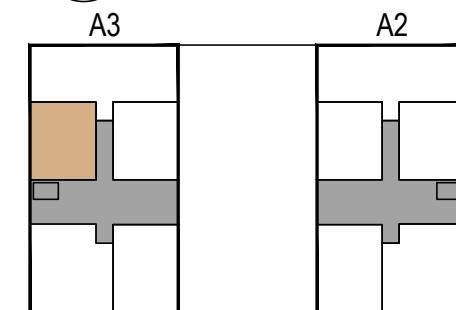

predsoba	6.6m ²
kopalnica	6.6m ²
spalnica	13.8m ²
dnevna soba in kuhinja	26.9m ²
53.9m²	

loža	5.5m ²
59.4m²	

shramba	4.5m ²
63.9m²	

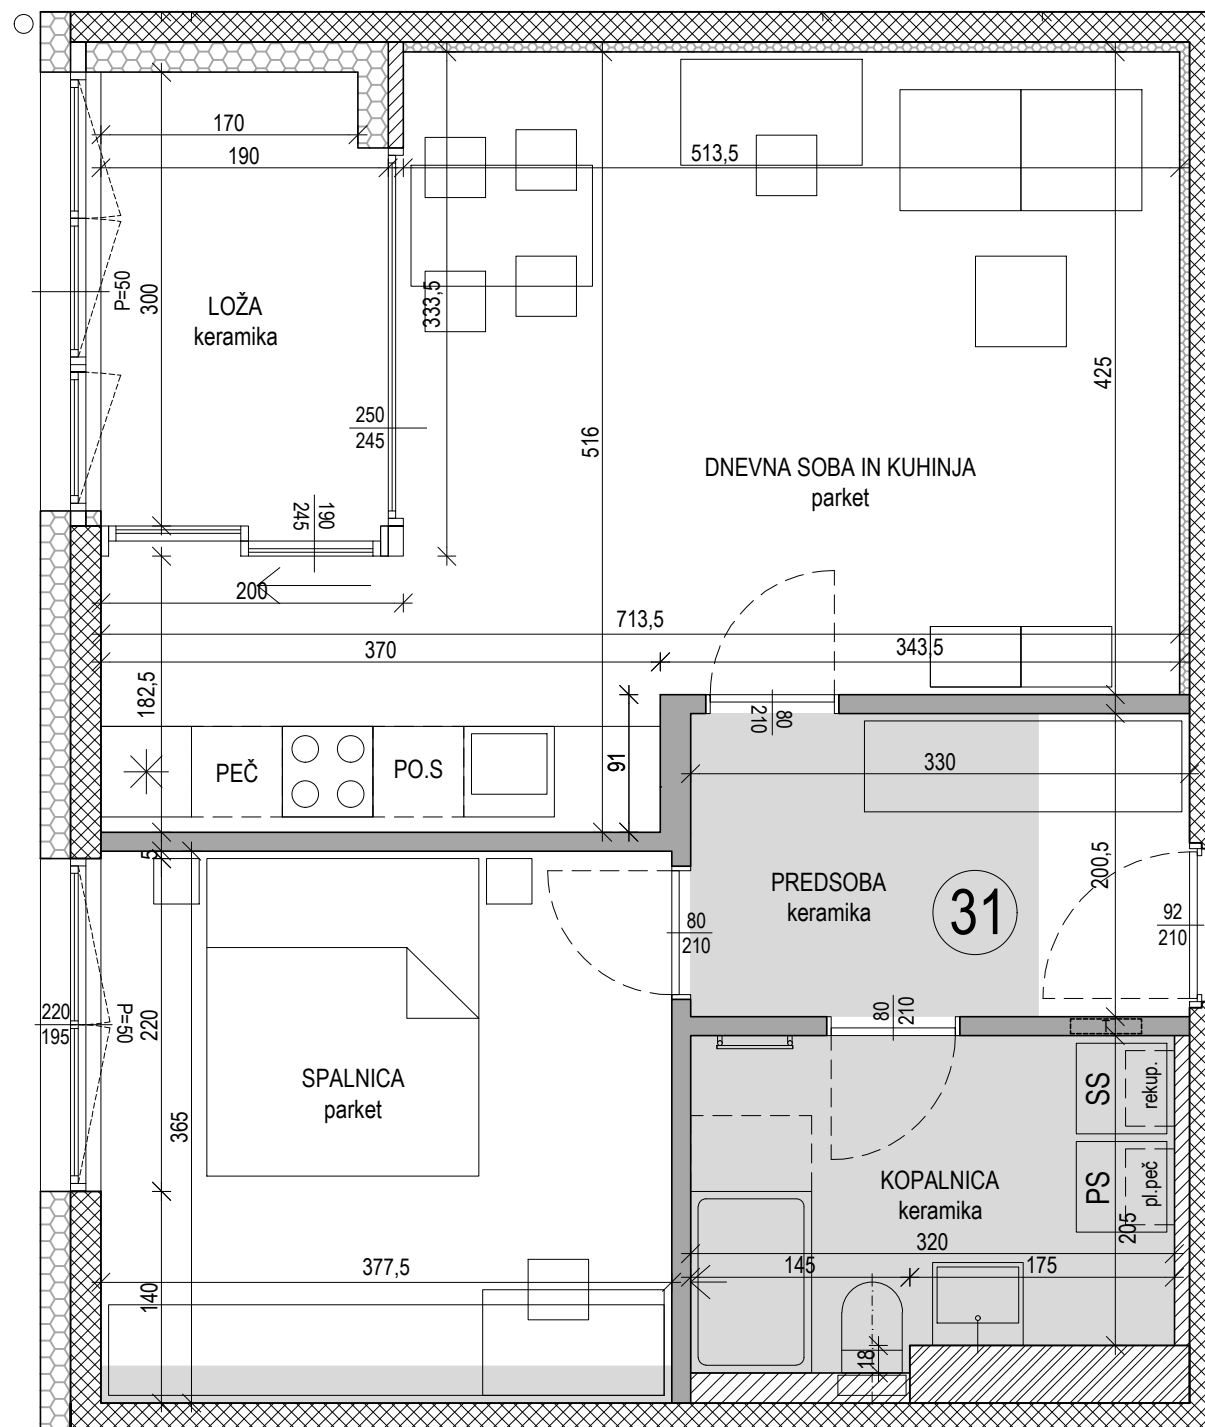

LEGENDA:

- armiran beton
- opečna stena / obzidava
- mavčno kartonske predelne stene
- toplotna izolacija fasade
- inštalacijska vertikala
- spuščeni strop
- lokacija el. radiatorja
- omarica talnega greinja

PRODAJNO PREDSTAVITVENI KATALOG

investitor in prodajalec:
SGP GRADITELJ D.D.
Maistrova 7, 1241 Kamnik
01 831 88 00, 051 655 600
www.kralovsevrhnika.si, www.sgp-graditelj.si



OPOMBA:

Kote so informativne. Dejansko izvedene dimenzije se zaradi razlike med modularno in dejansko mero materialov, nanosenih ometov in oblog ter dovoljenih odstopanj pri natančnosti izvedbe, lahko razlikujejo za nekaj cm, zaradi česar prodajalec ne prevzema nobenih posledic in odgovornosti.