
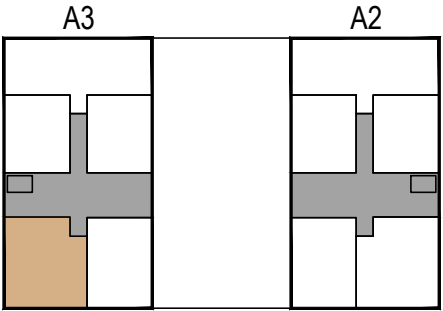


KRALOVŠE VRHNIKA
ŠT. DELA STAVBE 32
LAMELA A3 - STANOVANJE 14
3. NADSTROPJE

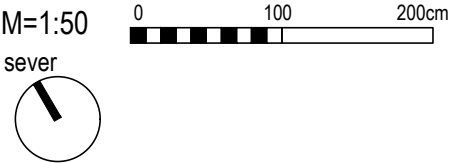

predsoba	10.2m2
kopalnica	7.2m2
WC	4.8m2
spalnica	13.8m2
soba	9.4m2
dnevna soba in kuhinja	29.2m2
	74.6m2

loža	7.1m2
	81.7m2


shramba	5.8m2
	87.5m2

LEGENDA:

- armiran beton
- opečna stena / obzidava
- mavčno kartonske predelne stene
- toplotna izolacija fasade
- inštalacijska vertikalna
- spuščeni strop
- lokacija el. radiatorja
- omarica talnega gretja

PRODAJNO
PREDSTAVITVENI
KATALOG

investitor in prodajalec:
SGP GRADITELJ D.D.
Maistrova 7, 1241 Kamnik
01 831 88 00, 051 655 600
www.kralovsevrhnika.si, www.sgp-graditelj.si

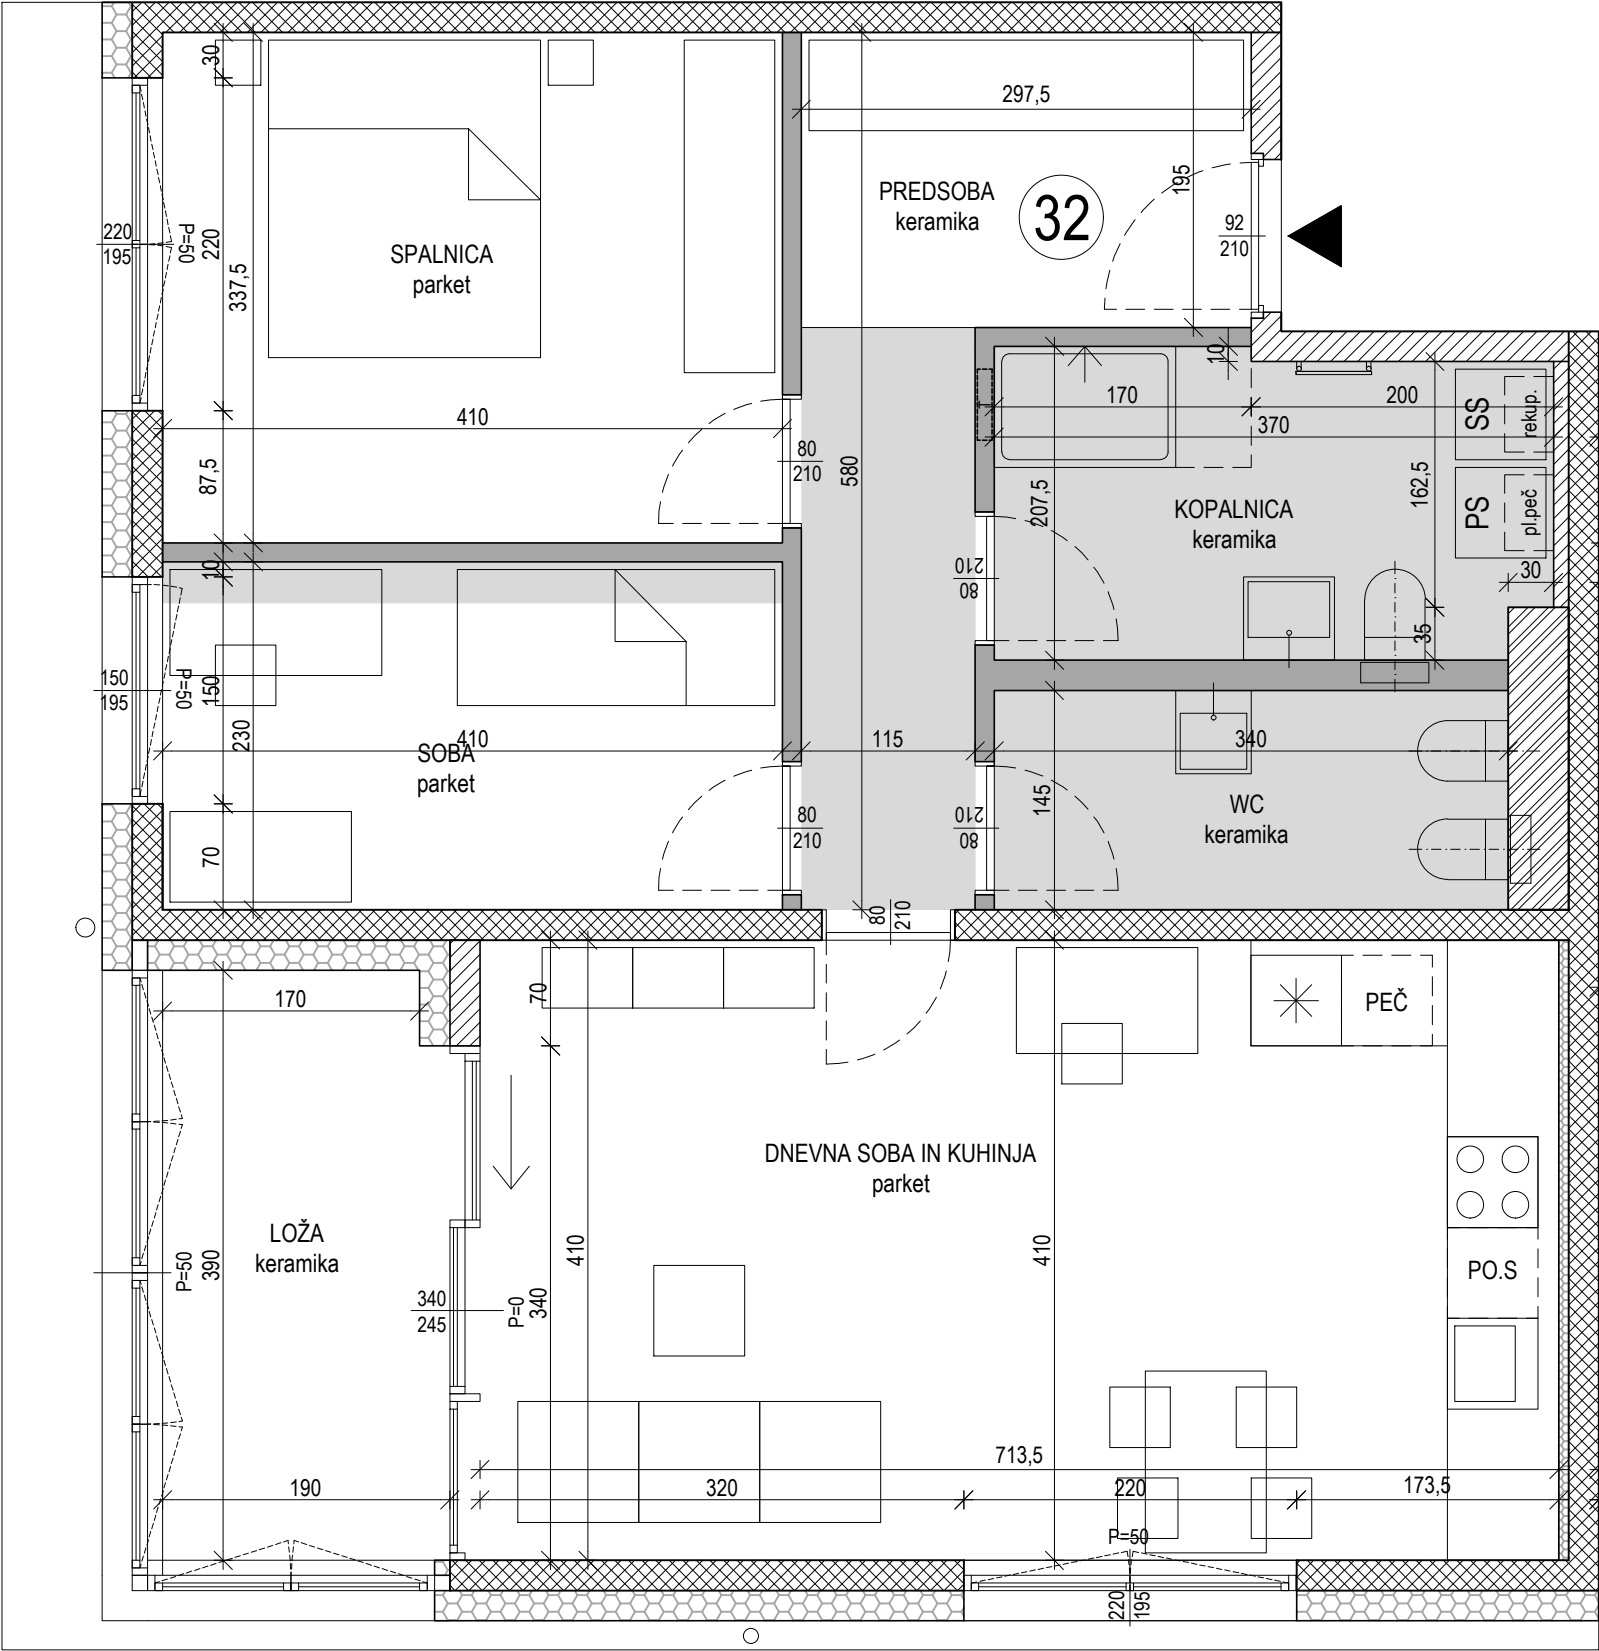

OPOMBA:

Kote so informativne. Dejansko izvedene dimenzije se zaradi razlike med modularno in dejansko mero materialov, nanosenih ometov in oblog ter dovoljenih odstopanj pri natančnosti izvedbe, lahko razlikujejo za nekaj cm, zaradi česar prodajalec ne prevzema nobenih posledic in odgovornosti.