


KRALOVŠE VRHNIKA

ŠT. DELA STAVBE 33


LAMELA A3 - STANOVANJE 15

3. NADSTROPJE

M=1:50

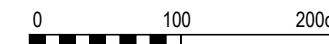

sever

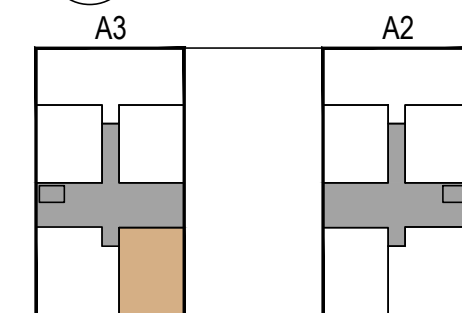

predsoba	8.8m ²
kopalnica	6.9m ²
spalnica	14.4m ²
dnevna soba in kuhinja	31.3m ²
61.4m²	

loža	6.9m ²
68.3m²	


shramba	5.8m ²
74.1m²	

LEGENDA:

- armiran beton
- opečna stena / obzidava
- mavčno kartonske predelne stene
- toplotna izolacija fasade
- inštalacijska vertikala
- spuščeni strop
- lokacija el. radiatorja
- omarica talnega greinja

PRODAJNO PREDSTAVITVENI KATALOG

investitor in prodajalec:
SGP GRADITELJ D.D.
 Maistrova 7, 1241 Kamnik
 01 831 88 00, 051 655 600
www.kralovsevrhnika.si, www.sgp-graditelj.si

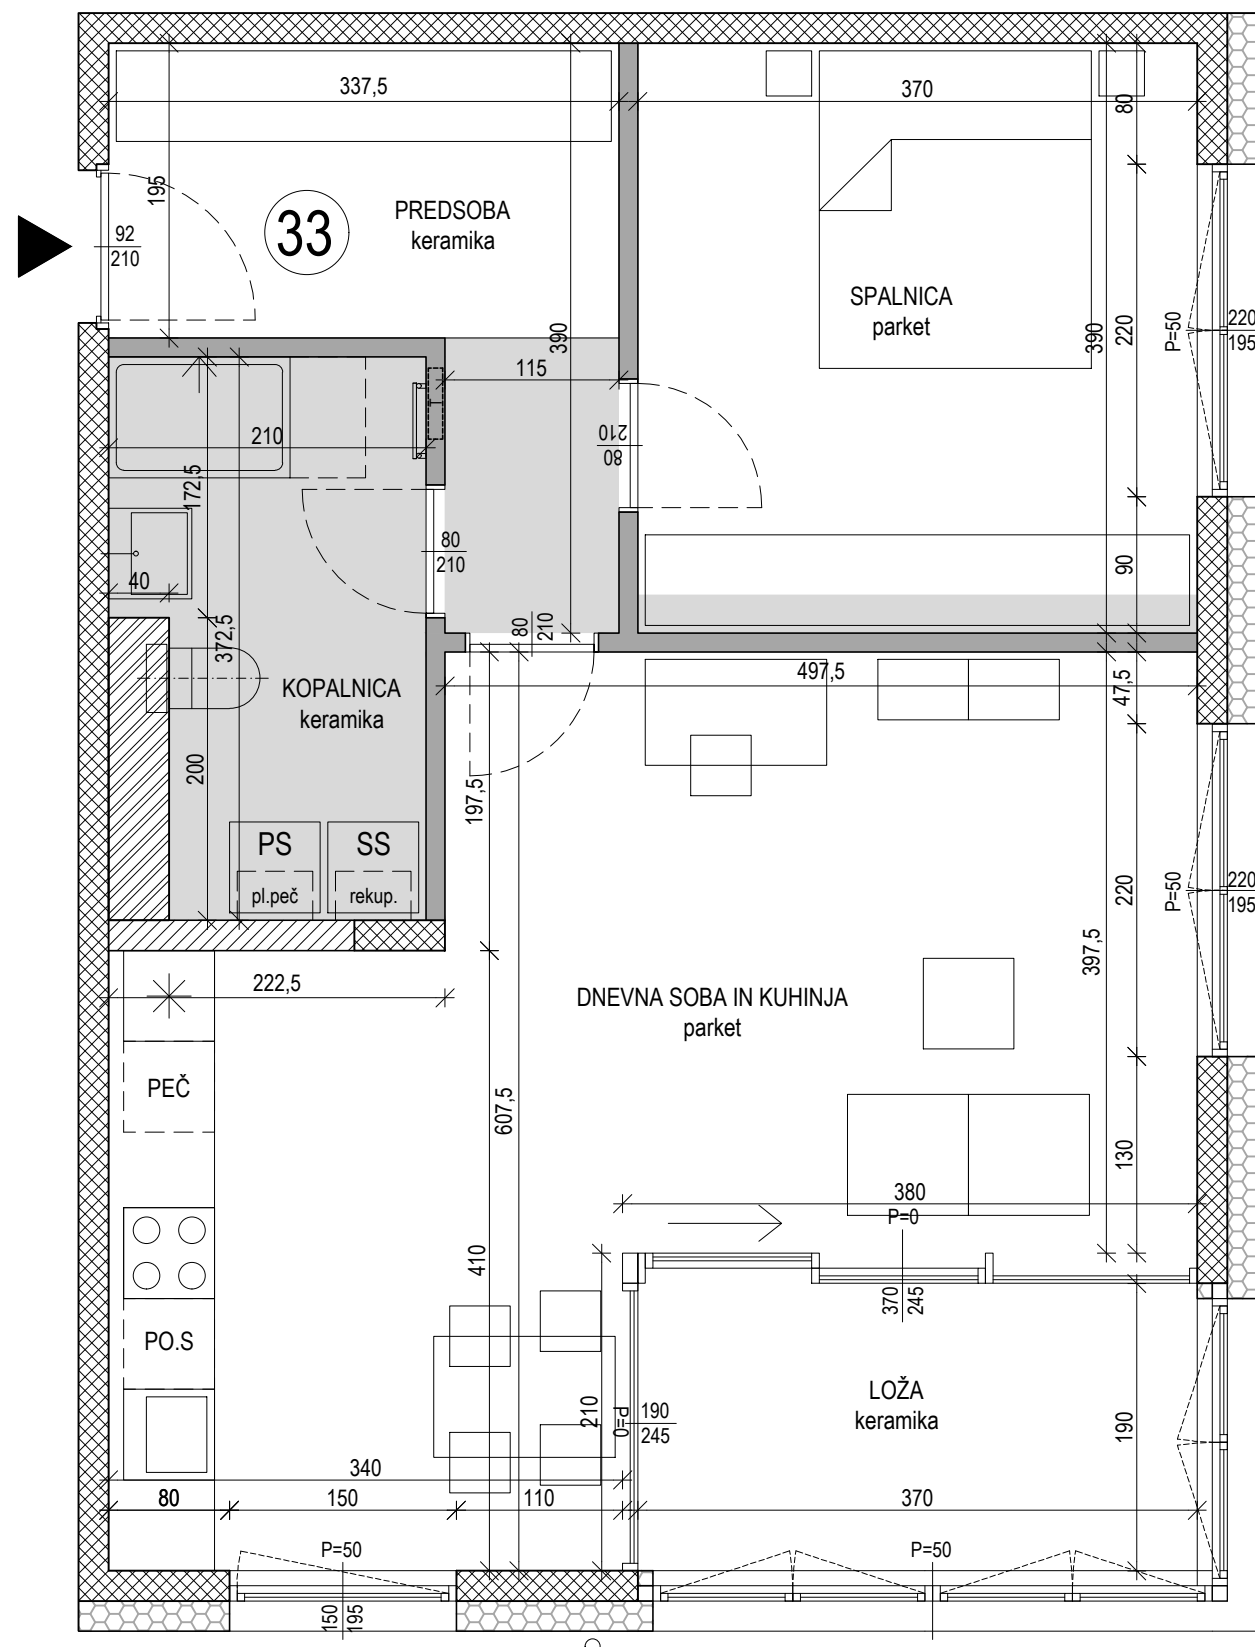

OPOMBA:

Kote so informativne. Dejansko izvedene dimenzije se zaradi razlike med modularno in dejansko mero materialov, nanesenih ometov in oblog ter dovoljenih odstopanj pri natančnosti izvedbe, lahko razlikujejo za nekaj cm, zaradi česar prodajalec ne prevzema nobenih posledic in odgovornosti.