


# KRALOVŠE VRHNIKA

ŠT. DELA STAVBE 36


LAMELA A3 - STANOVANJE 18

TERASNA ETAŽA

M=1:65

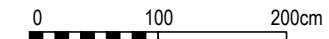

sever

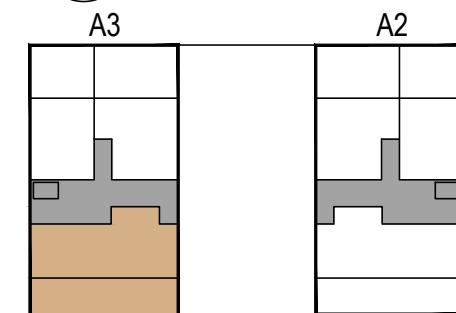


predsoba	15.3m <sup>2</sup>
WC	3.3m <sup>2</sup>
kopalnica	11.0m <sup>2</sup>
spalnica	13.9m <sup>2</sup>
soba 1	12.5m <sup>2</sup>
soba 2	12.3m <sup>2</sup>
dnevna soba in kuhinja	32.0m <sup>2</sup>
	100.3m <sup>2</sup>
terasa	63.9m <sup>2</sup>
	164.2m <sup>2</sup>
shramba	5.1m <sup>2</sup>
	169.3m <sup>2</sup>

## LEGENDA:

- armiran beton
- opečna stena / obzidava
- mavčno kartonske predelne stene
- toplotna izolacija fasade
- inštalacijska vertikala
- spuščeni strop
- lokacija el. radiatorja
- omarica talnega gretja

## PRODAJNO PREDSTAVITVENI KATALOG

investitor in prodajalec:  
SGP GRADITELJ D.D.  
Maistrova 7, 1241 Kamnik  
01 831 88 00, 051 655 600  
www.kralovsevrhnika.si, www.sgp-graditelj.si

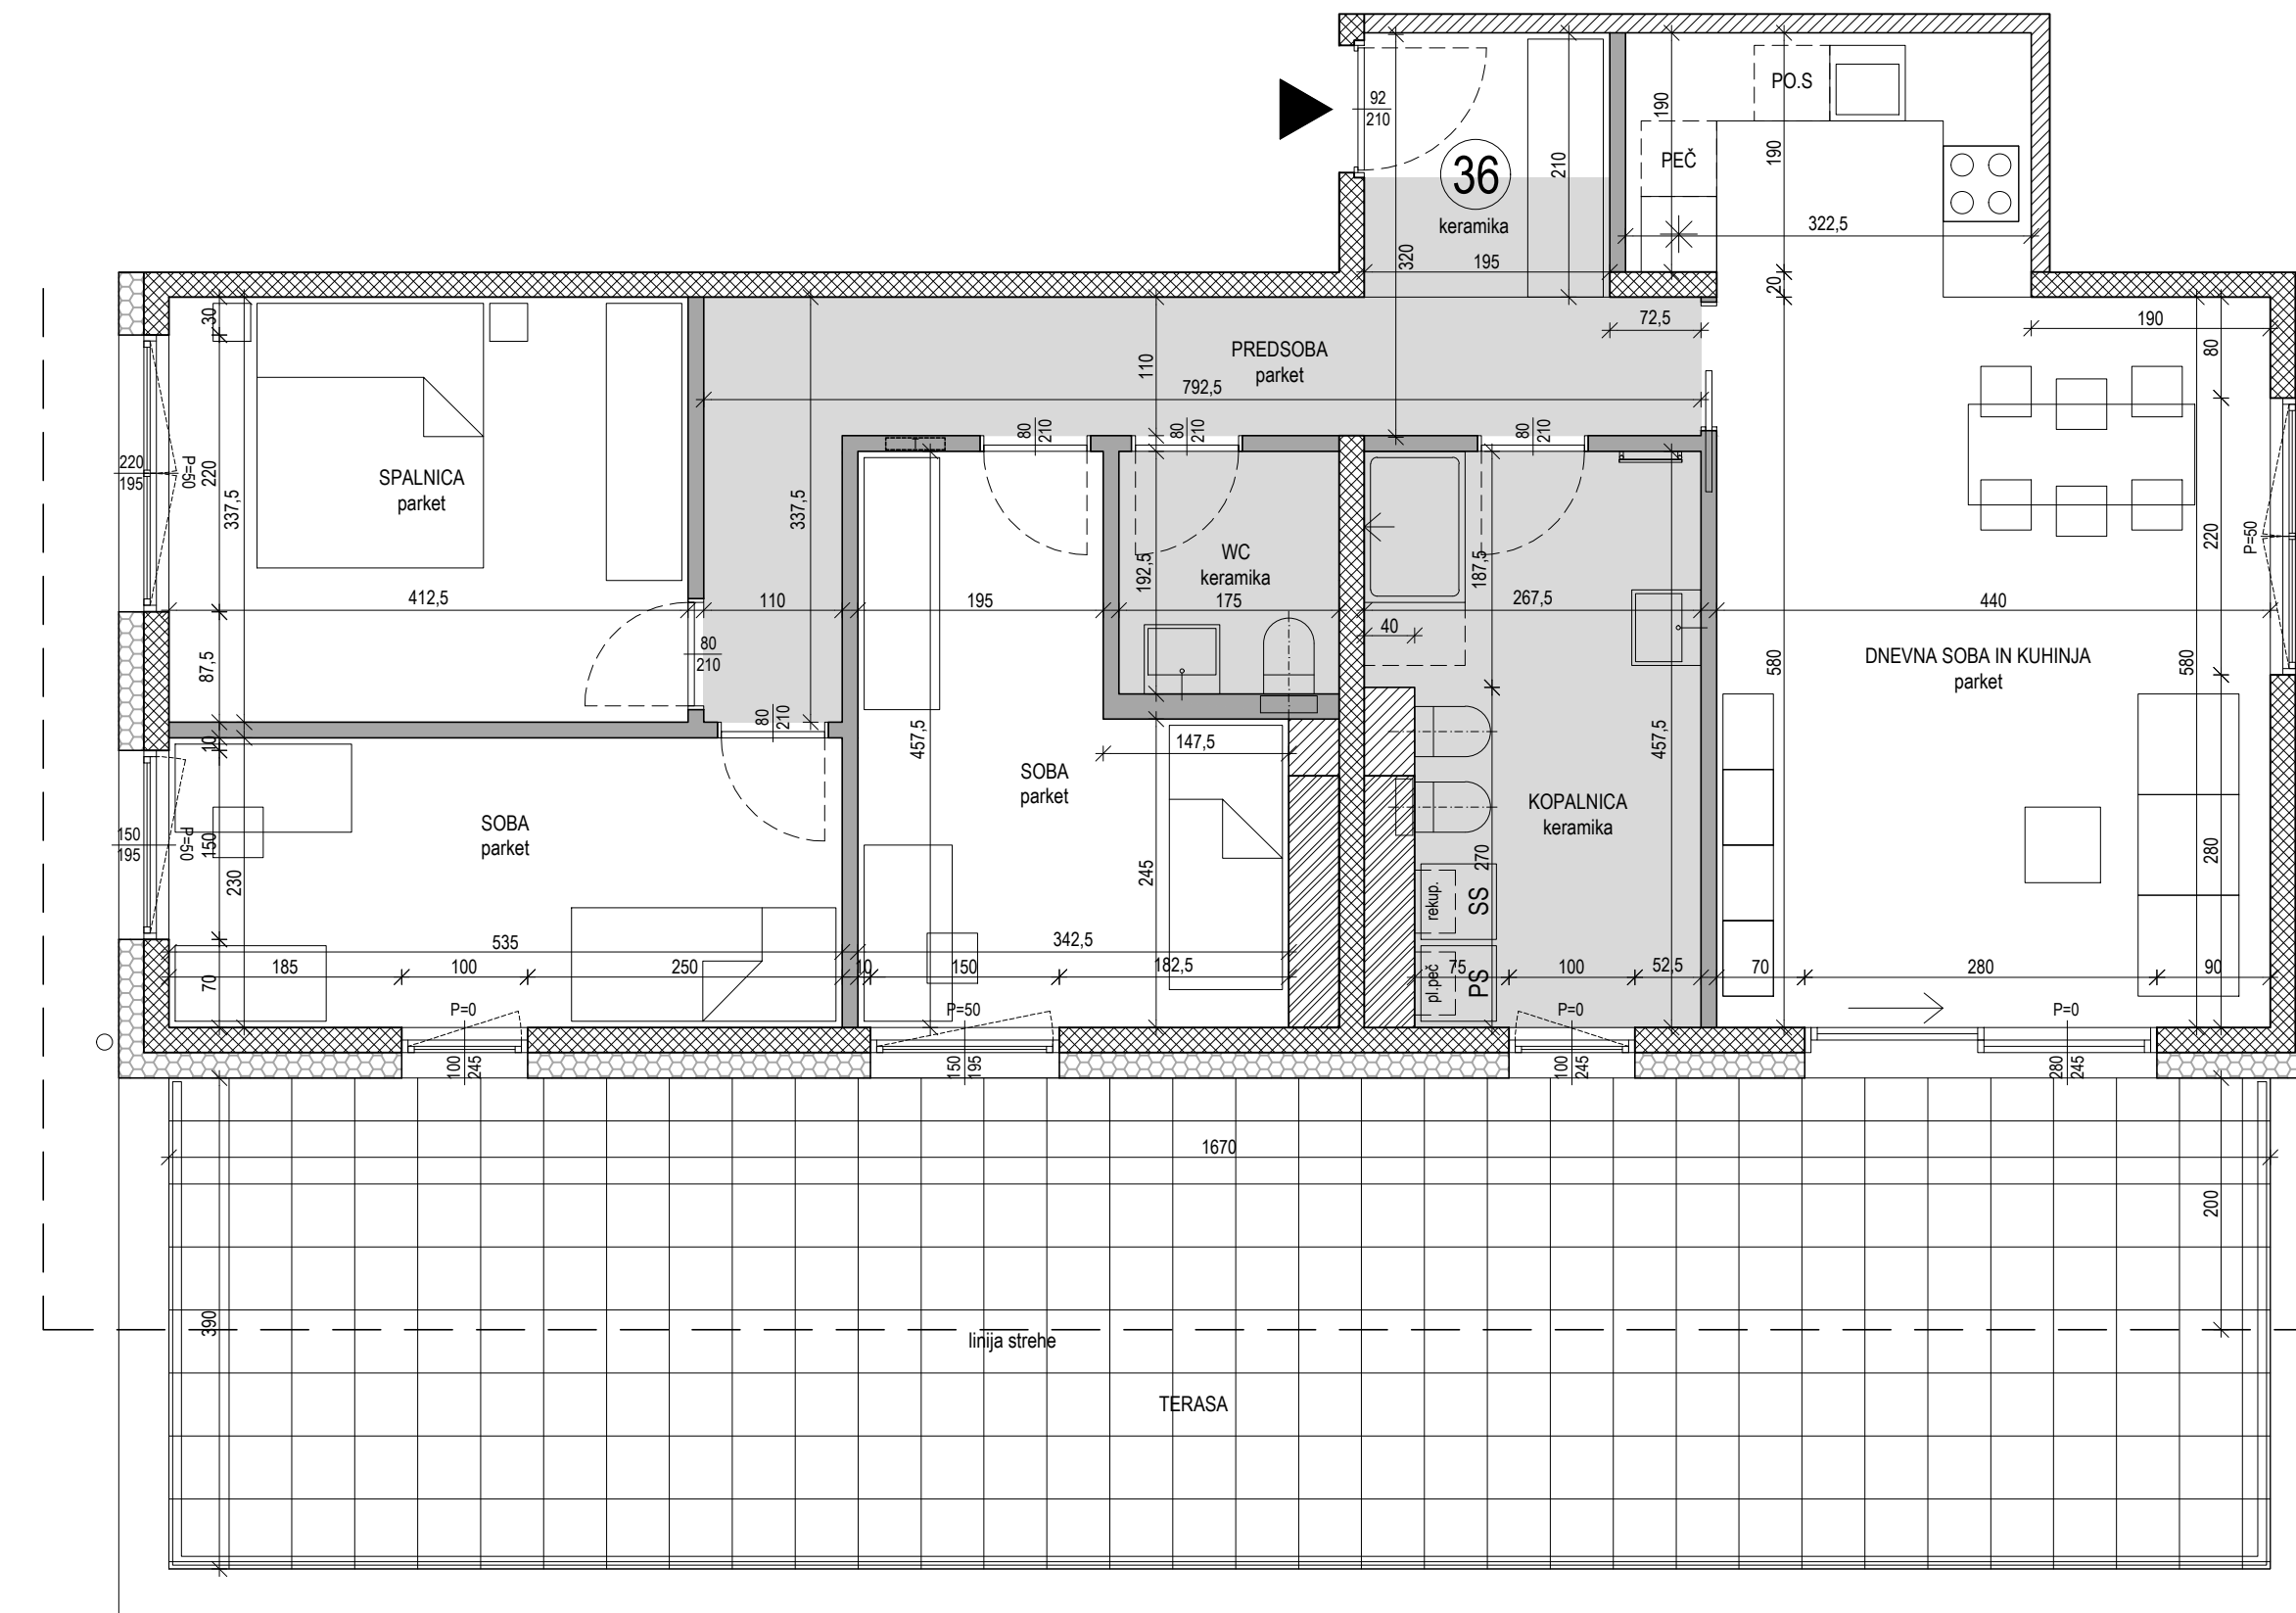

### OPOMBA:

Kote so informativne. Dejansko izvedene dimenzije se zaradi razlike med modularno in dejansko mero materialov, nanosenih ometov in oblog ter dovoljenih odstopanj pri natančnosti izvedbe, lahko razlikujejo za nekaj cm, zaradi česar prodajalec ne prevzema nobenih posledic in odgovornosti.