
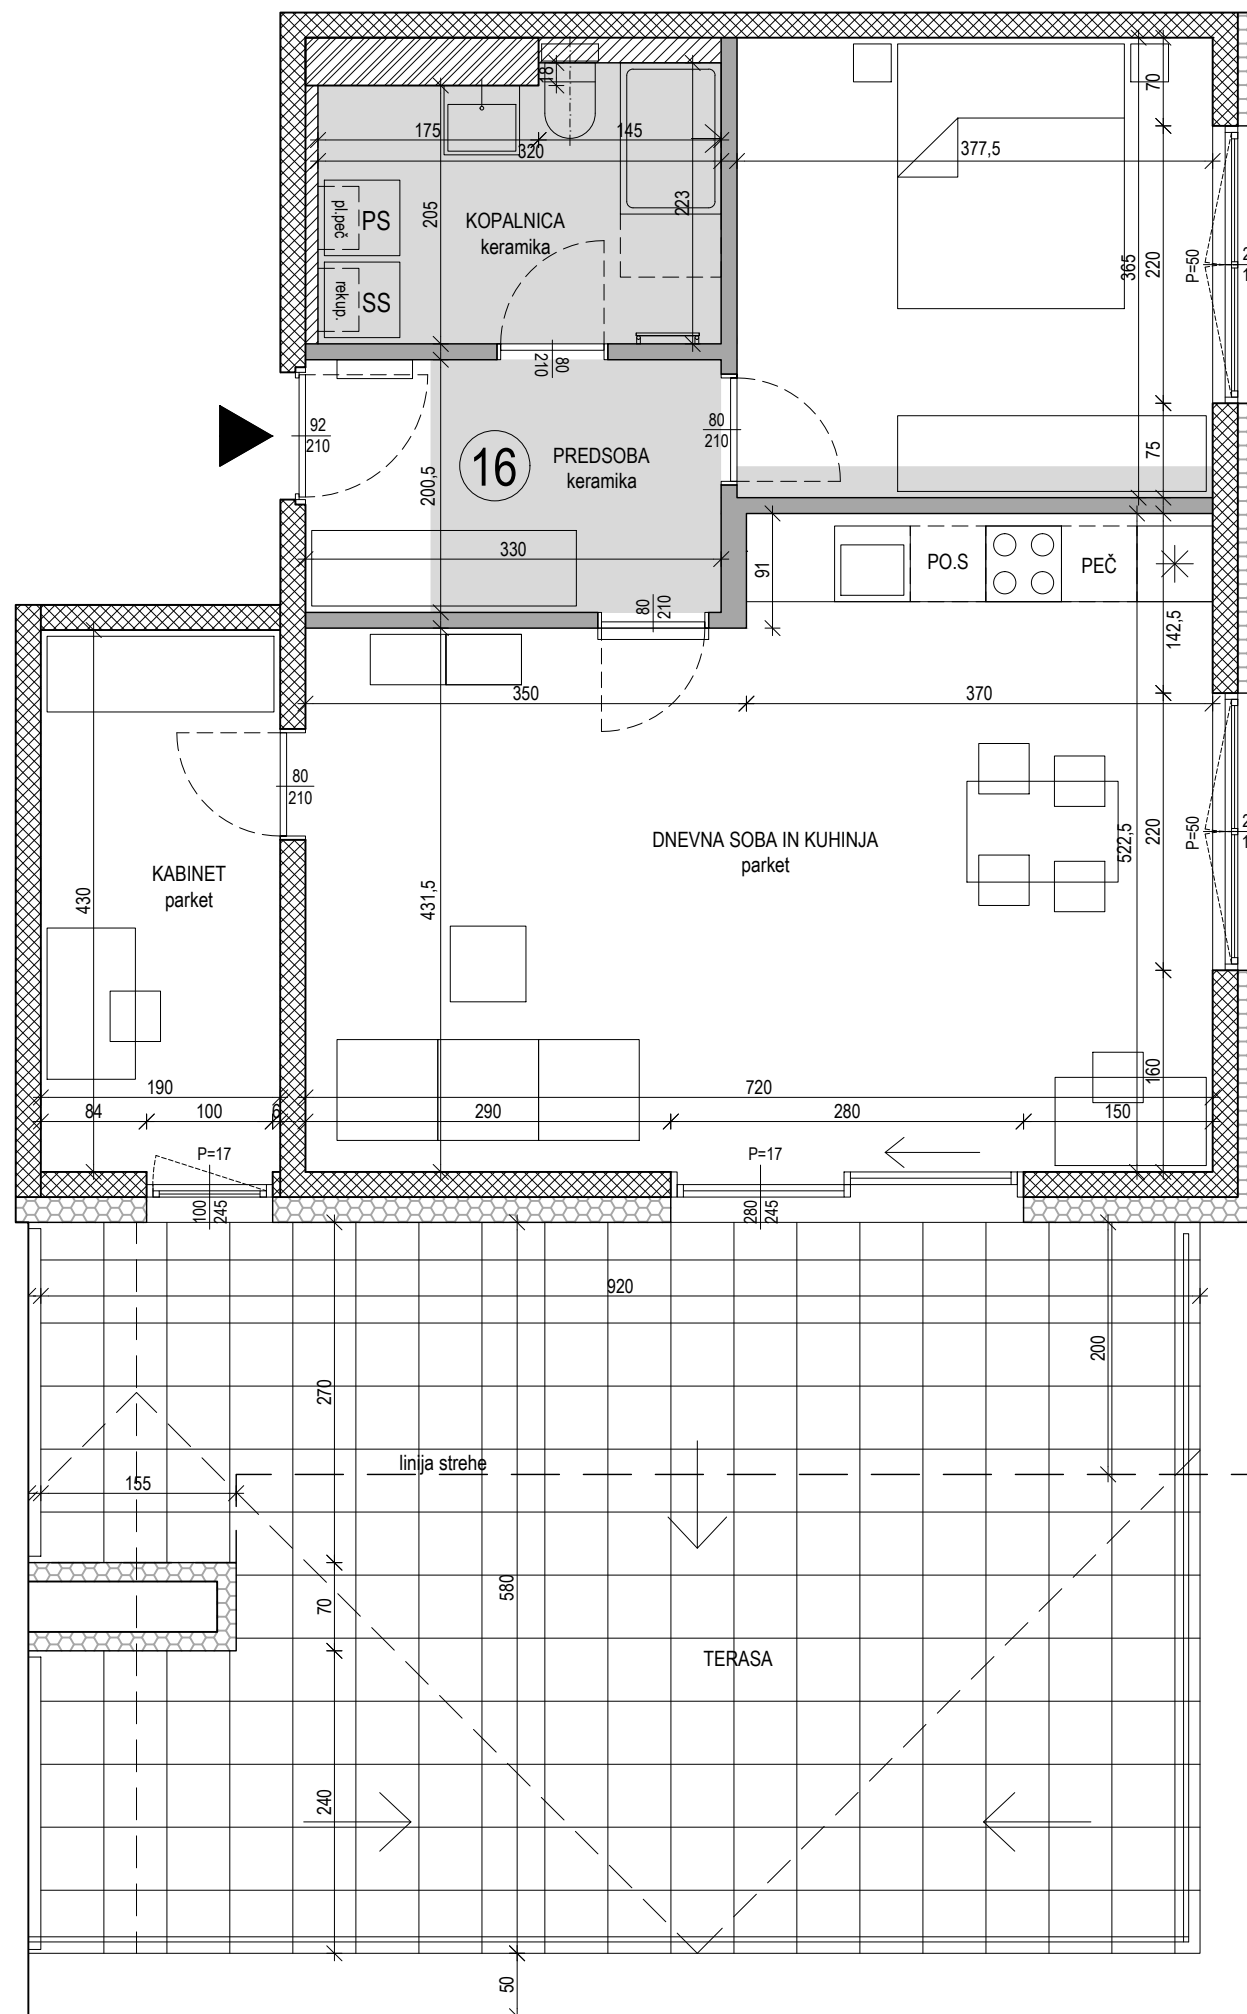
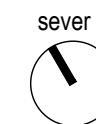
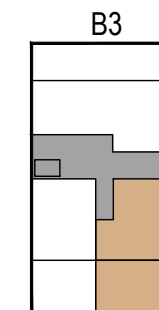


KRALOVŠE VRHNIKA - B3

STANOVANJE 16

TERASNA ETAŽA

M=1:50

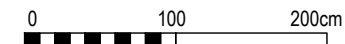

predsoba	6.6m ²
kopalnica	6.6m ²
spalnica	13.8m ²
kabinet	8.2m ²
dnevna soba in kuhinja	34.4m ²
terasa	51.5m²
shramba	3.4m²
	124.5m²

terasa	51.5m ²
	121.1m ²

shramba	3.4m ²
	124.5m ²

LEGENDA:

- armiran beton
- opečna stena / obzidava
- mavčno kartonske predelne stene
- toplotna izolacija fasade
- inštalacijska vertikala
- spuščeni strop
- lokacija el. radiatorja
- omarica talnega greinja

PRODAJNO PREDSTAVITVENI KATALOG

investitor in prodajalec:
SGP GRADITELJ D.D.
 Maistrova 7, 1241 Kamnik
 01 831 88 00, 051 655 600
www.kralovsevrhnika.si, www.sgp-graditelj.si



OPOMBA:

Kote so informativne. Dejansko izvedene dimenzije se zaradi razlike med modularno in dejansko mero materialov, nanesenih ometov in oblog ter dovoljenih odstopanj pri natančnosti izvedbe, lahko razlikujejo za nekaj cm, zaradi česar prodajalec ne prevzema nobenih posledic in odgovornosti.